




**ATRIUM DOM**  
atriumdom.pl

# PROJEKT ZAGOSPODAROWANIA OSIEDLA ATRIUMDOM W LESZNOWOLI, PRZY ULICY GMINNEJ RADY NARODOWEJ 38

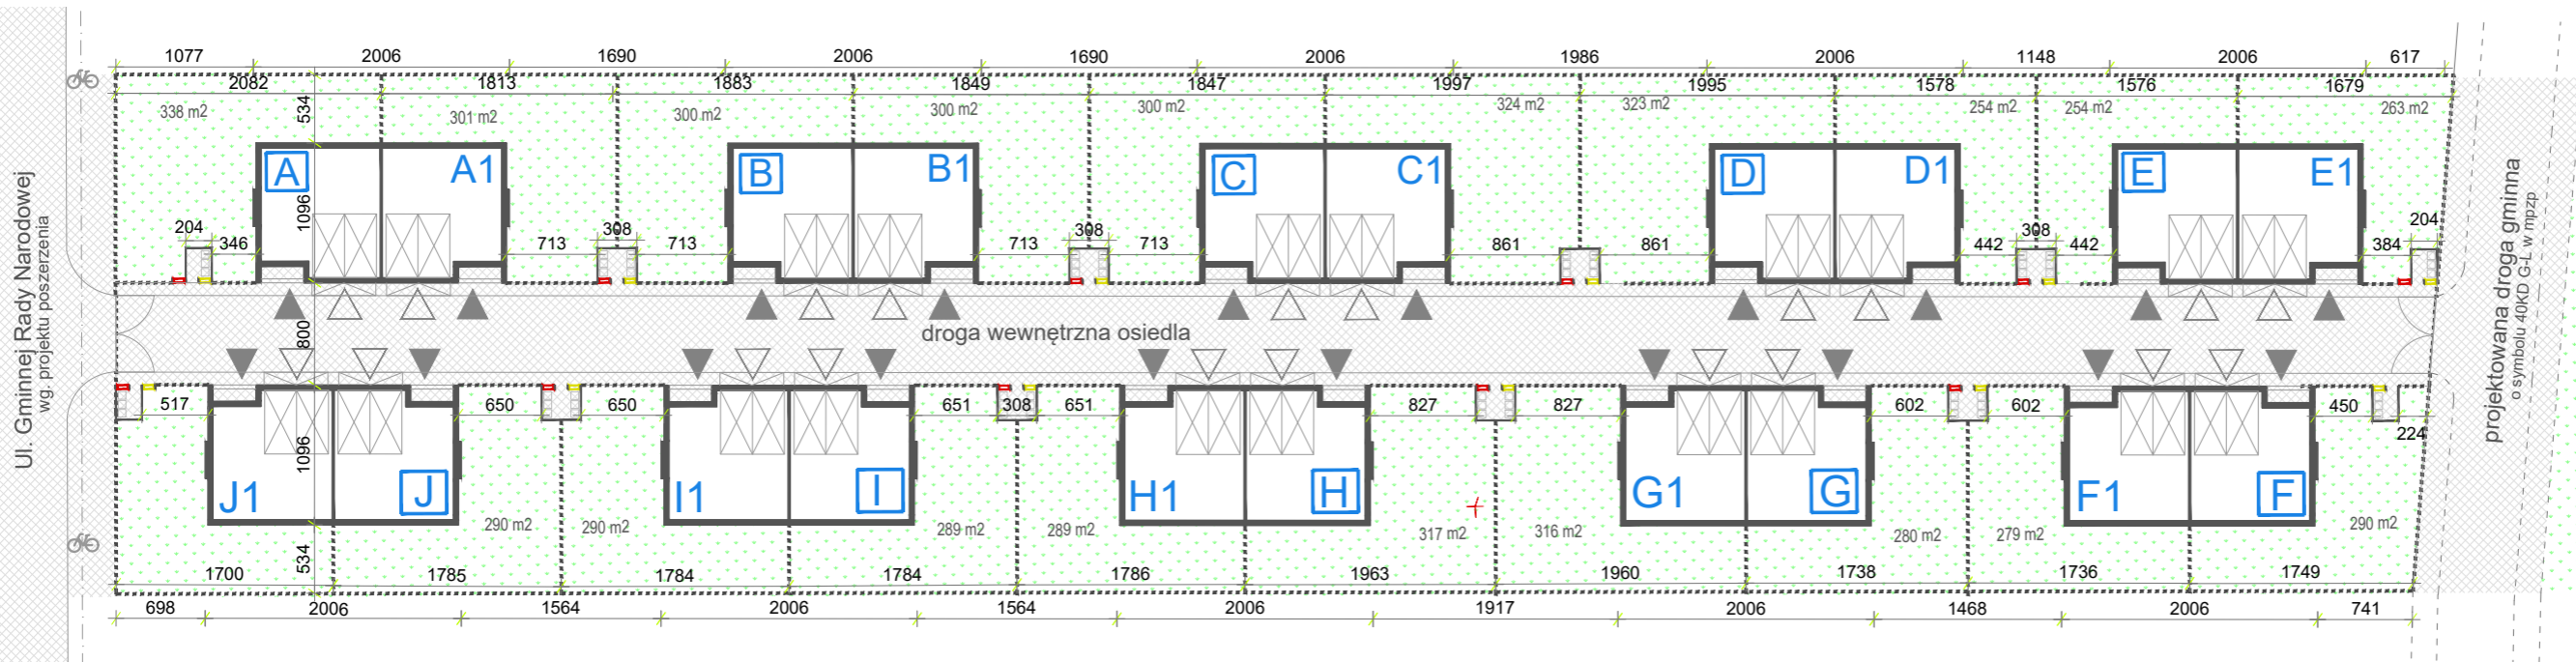

Legenda:

- BUDYNI
- POWIERZCHNIE UTWARDZONE (DOJSCIA I DOJAZDY)
- OGRÓD
- PROJEKTOWANA SKRZYNKA GAZOWA
- PROJEKTOWANE ZŁĄCZE KABLOWE
- BRAMA WJAZDOWA NA OSIEDLE
- WEJŚCIE DO BUDYNKU
- WJAZD DO GARAŻU
- PROJEKTOWANY OBRYŚ BUDYNKU
- LINIA OGRÓDZENIA
- WBUDOWANE PODWÓJNE MIEJSCA GRAŻOWE
- WIATA ŚMIETNIKOWA
- PROJEKTOWANA DRÓGA ROWEROWA WG. PROJEKTU POSZERZENIA UL. GRN
- SŁUP NAPOWIETRZNEJ LINII ŚREDNIEGO NAPIĘCIU