


# Dom A

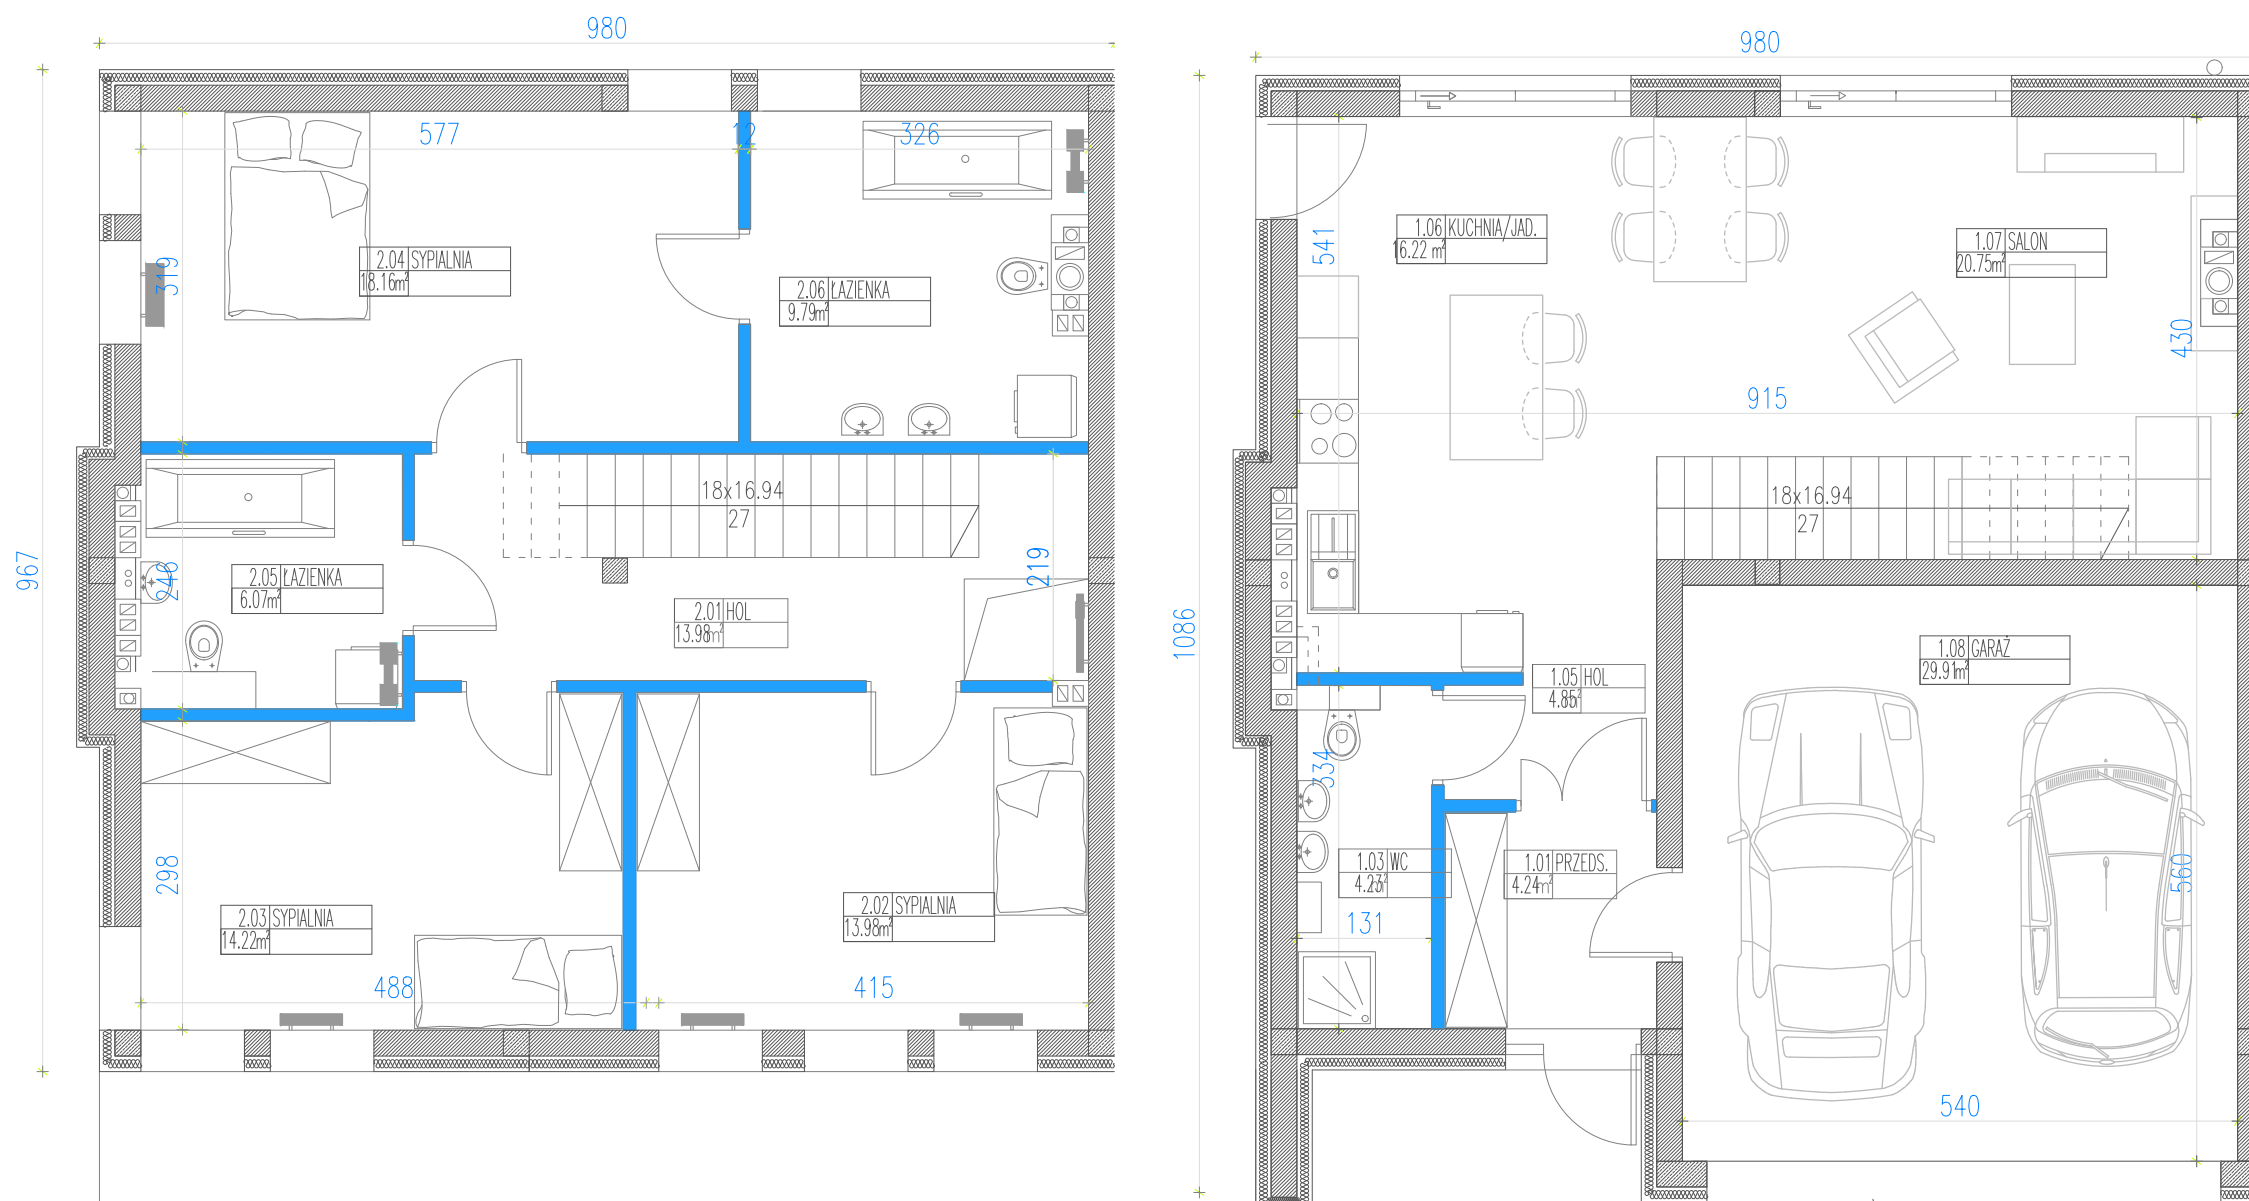


PARTER		Powierzchnia użytkowa pomieszczeń (m <sup>2</sup> )
NR	POMIESZCZENIE	
1.01	PRZEDSIONEK	4,24
1.03	HOL	4,85
1.04	WC	4,23
1.05	KUCHNIA/JADALNIA	16,22
1.06	SALON	20,75
1.07	GARAŻ	29,91
SUMA POW. PARTERU		80,2

PIĘTRO		Powierzchnia użytkowa pomieszczeń (m <sup>2</sup> )
NR	POMIESZCZENIE	
2.01	HOL	13,98
2.02	SYPIALNIA	13,98
2.03	SYPIALNIA	14,22
2.04	SYPIALNIA	18,16
2.05	ŁAZIENKA	6,07
2.06	ŁAZIENKA	9,79
SUMA POW. PIĘTRA		76,20

SUMA PIĘTRO I PARTER	156,40
----------------------	--------

Powierzchnia działki domu jednorodzinnego A to 338 m<sup>2</sup>

■ Ściany działowe demontowalne    ■ Ściany nośne

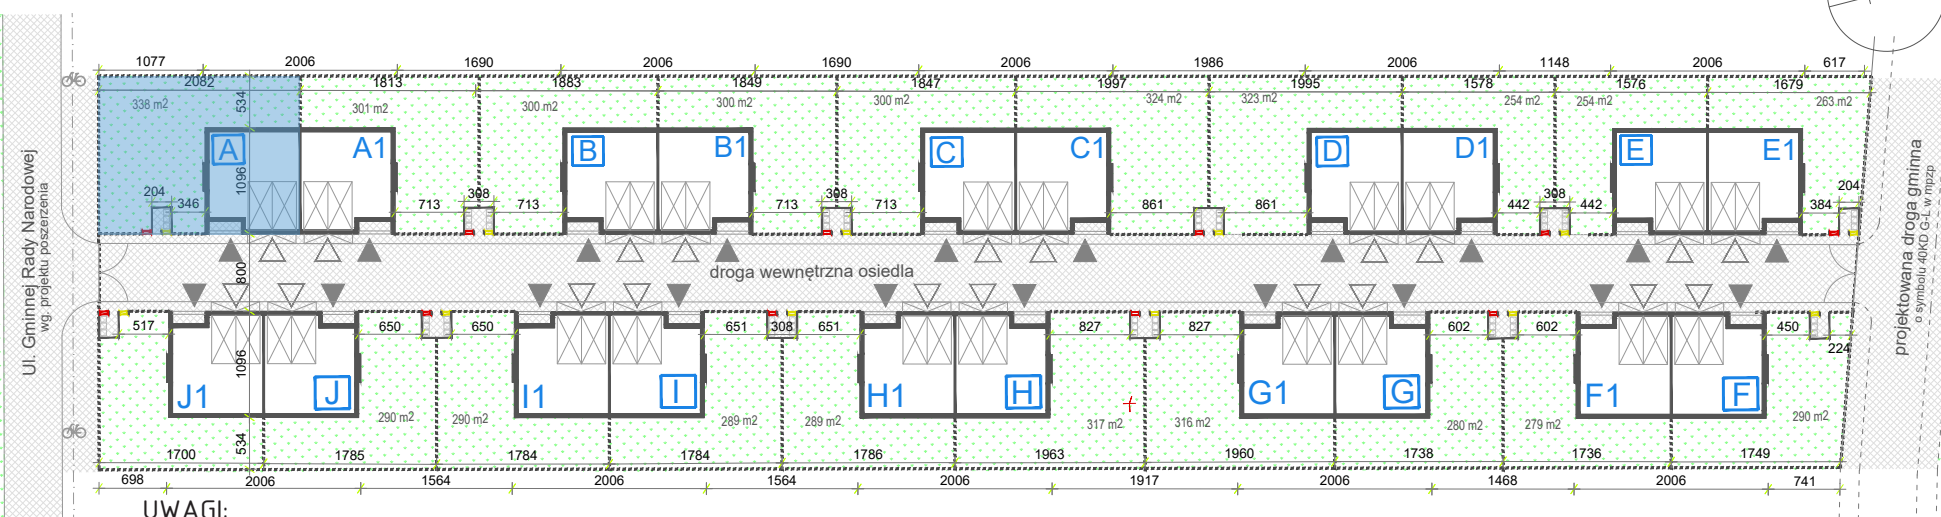

- Legenda:
- BUDYNEK
  - POWIERZCHNIE UTWARDZONE (DOJŚCIA I DOJAZDY)
  - OGRÓD
  - PROJEKTOWANA SKRZYNIKA GAZOWA
  - PROJEKTOWANE ZŁĄCZE KABLOWE
  - BRAMA WJAZDOWA NA OSIEDLE
  - WEJŚCIE DO BUDYNKU
  - WJAZD DO GARAŻU
  - PROJEKTOWANY OBRYS BUDYNKU
  - LINIA OGRÓDZENIA
  - WBUDOWANE PODWÓJNE MIEJSCA GARAŻOWE
  - WIATA ŚMIETNIKOWA
  - PROJEKTOWANA DRÓGA ROWEROWA WG. PROJEKTU POSZERZENIA UL. GRN
  - ŚLUP NAPOWIETRZNEJ LINII ŚRĘDNIEGO NAPIĘCIA



INWESTOR: ATRIUMDOM, 05-506 LESZNOWOLA, TEL. 575701755, E-MAIL: BIURO@ATRIUMDOM.PL

- UWAGI:**
1. PODANE POWIERZCHNIE UŻYTKOWE DOTYCZA STANU PO TYNKACH GRUBOŚCI 1,5 CM I SĄ OBLICZANE W ŚWIETLE ŚCIAN DZIAŁOWYCH, WG. NORMY PN-ISO-9836-1997, MAJĄ CHARAKTER ORIENTACYJNY I MOGĄ ULEC KOREKCJE.
  2. ARANŻACJA ŚCIANEK DZIAŁOWYCH MOŻE PODLEGAĆ DOWOLNYM ZMIANOM NA WNIOSEK KLIENTA
  3. WYMIARY POMIESZCZEŃ, LOKALIZACJA PRZYBÓRÓW SANITARNYCH, ROZMIESZCZENIE PUNKTÓW OŚWIETLENIOWYCH ITP. PODANO ZGODNIE Z PROJEKTEM BUDOWLANYM DOTYCZA STANU PRZED TYNKAMI. MOGĄ WYSTĄPIĆ NIEWIELKIE RÓŻNICE W MIARÓW I USYTUOWANIA ELEMENTÓW, POWSTAŁE W TOKU PRAC BUDOWLANYCH.
  4. DEWELOPER NIE ODPOWIADA ZA REALIZACJE LUB PRZEBUDOWY DRÓG GMINNYCH (40KD G-L ORAZ GMINNEJ RADY NARODOWEJ)
  5. PRZEDSTWIONE WIZUALIZACJE MAJĄ CHARAKTER POGŁADOWY, WYGLĄD BUDYNKU I BEZPOŚREDNIEGO OTOCZENIA MOŻE ULEC PEWNYM ZMIANOM NA ETAPIE REALIZACJI INWESTYCJI, WIZUALIZACJE NIE PRZEDSTAWIAJĄ WŁAŚCIWOŚCI INWESTYCJI ORAZ STANOWIĄ PRÓBKĘ LUB WZORU