



OSIEDLE DOMÓW ENERGOOSZCZĘDNYCH
UL. HAJDUCZKA W DAWIDACH BANKOWYCH

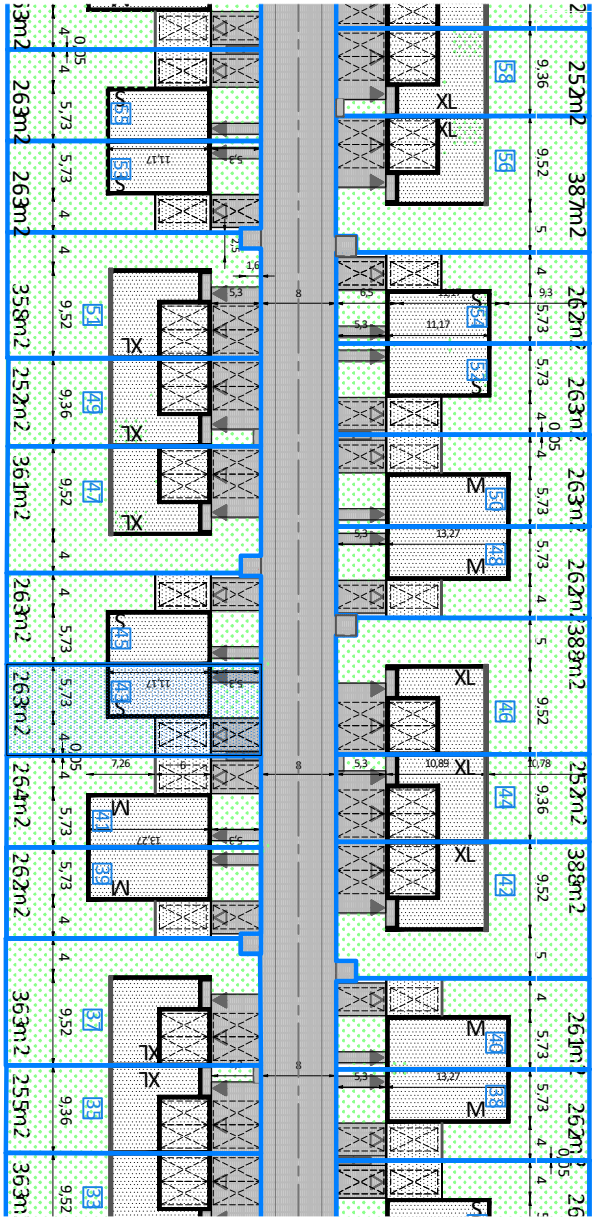

- UWAGI:
1. PODANE POWIERZCHNIE UŻYTKOWE DOTYCZA STANU PO TYNKACH GRUBOŚCI 2 CM I SA OBLICZANE W ŚWIETLE ŚCIAN DZIAŁOWYCH, WG. NORMY PN-ISO-9836-1997. MAJĄ CHARAKTER ORIENTACYJNY I MOGĄ ULEC ZMIANIE W TOKU PRAC BUDOWLANYCH.
 2. WYMIARY POMIESZCZEŃ, LOKALIZACJA PRZYRZEBÓW SANITARNYCH, ROZMIESZCZENIE PUNKTÓW OŚWIETLENIOWYCH I.T.P. PODANO ZGODNIE Z PROJEKTEM BUDOWLANYM DOTYCZĄ STANU PRZED TYNKAMI. MOGĄ WYSTĄPIĆ NIEWIELKIE RÓŻNICE WYMIARÓW I USTYLIOWANIA ELEMENTÓW, POWSTAŁE W TOKU PRAC BUDOWLANYCH.
 3. ARANŻACJA ŚCIAN DZIAŁOWYCH MOŻE PODLEGAĆ DOWOLNYM ZMIANOM NA WNIOSEK NABYWCY.
 4. PRZEDSTWIONE WIZUALIZACJE MAJĄ CHARAKTER POGŁADOWY, WYGŁĄD BUDYNKU I BEZPOŚREDNIEGO OTOCZENIA MOŻE ULEC PEWNYM ZMIANOM NA ETAPIE REALIZACJI INWESTYCJI, WIZUALIZACJE NIE PRZEDSTAWIAJĄ WKŁĄCZNOŚCI INWESTYCJI ORAZ NIE STANOWIĄ PROBKÓW LUB WZORU.

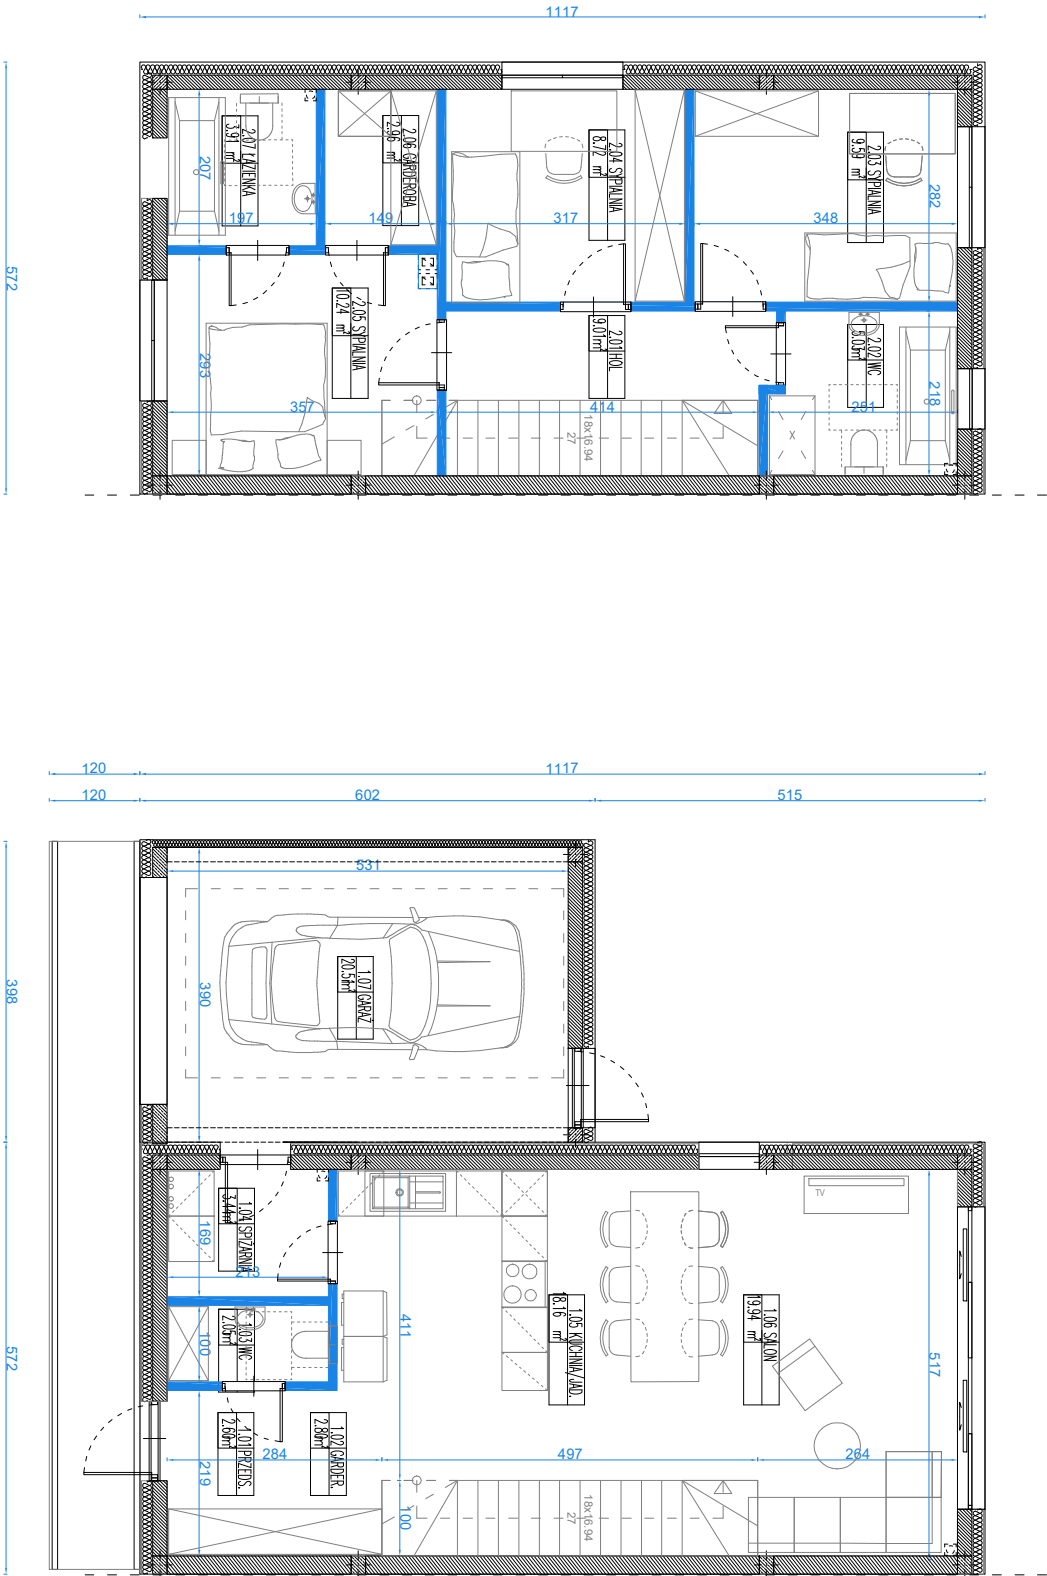

DOM NR 43 TYP S

PARTER	
nr pomieszczenie	powierzchnia użytkowa (m2)
1.1 przedsiónek	2,60
1.2 garderoba	2,80
1.3 wc	2,05
1.4 spiżarnia	3,44
1.5 kuchnia/jadalnia	18,16
1.6 salon	19,94
1.7 garaż	20,51
suma parter	69,50

PIĘTRO	
nr pomieszczenie	powierzchnia użytkowa (m2)
2.1 hol	9,01
2.2 łazienka	5,03
2.3 sypialnia	9,59
2.4 sypialnia	8,72
2.5 sypialnia	10,24
2.6 garderoba	2,96
2.7 łazienka	3,91
suma piętro	49,46

suma całości	118,96
powierzchnia działki	263 m2
powierzchnia ogrodu i m. postojowego	175 m2



Inwestor: ATRIUMDOM sp. z o.o. sp. k., atriumdom.pl
05-506 Lesznowola, e-mail: biuro@atriumdom.pl, tel. 575701755