

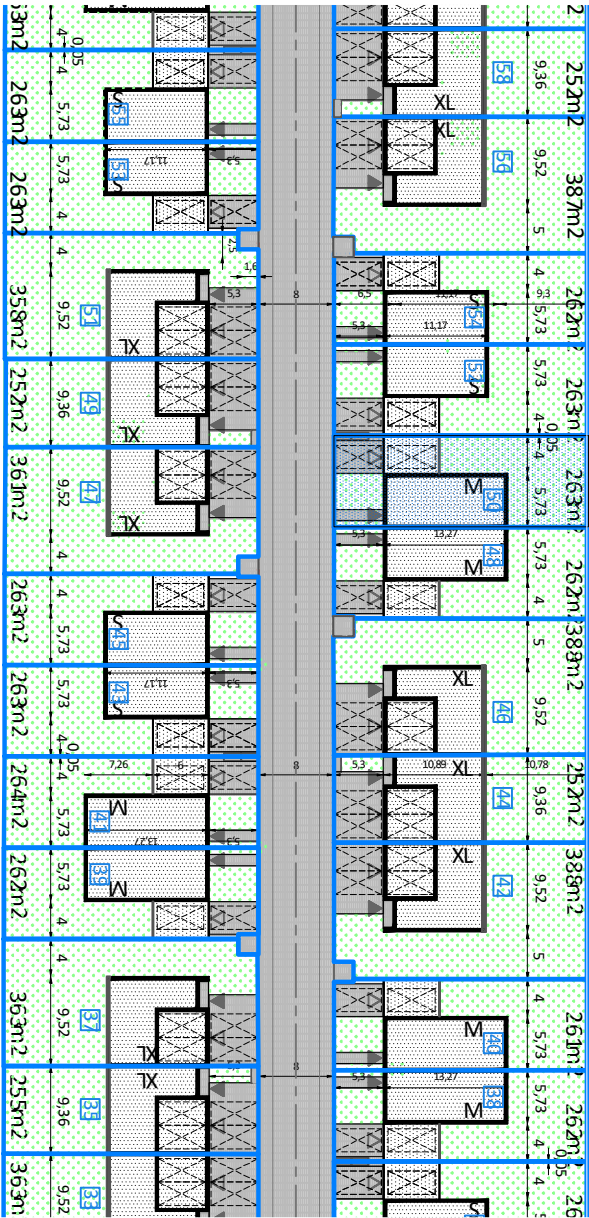


OSIEDLE DOMÓW ENERGOOSZCZĘDNYCH
UL. HAJDUCZKA W DAWIDACH BANKOWYCH

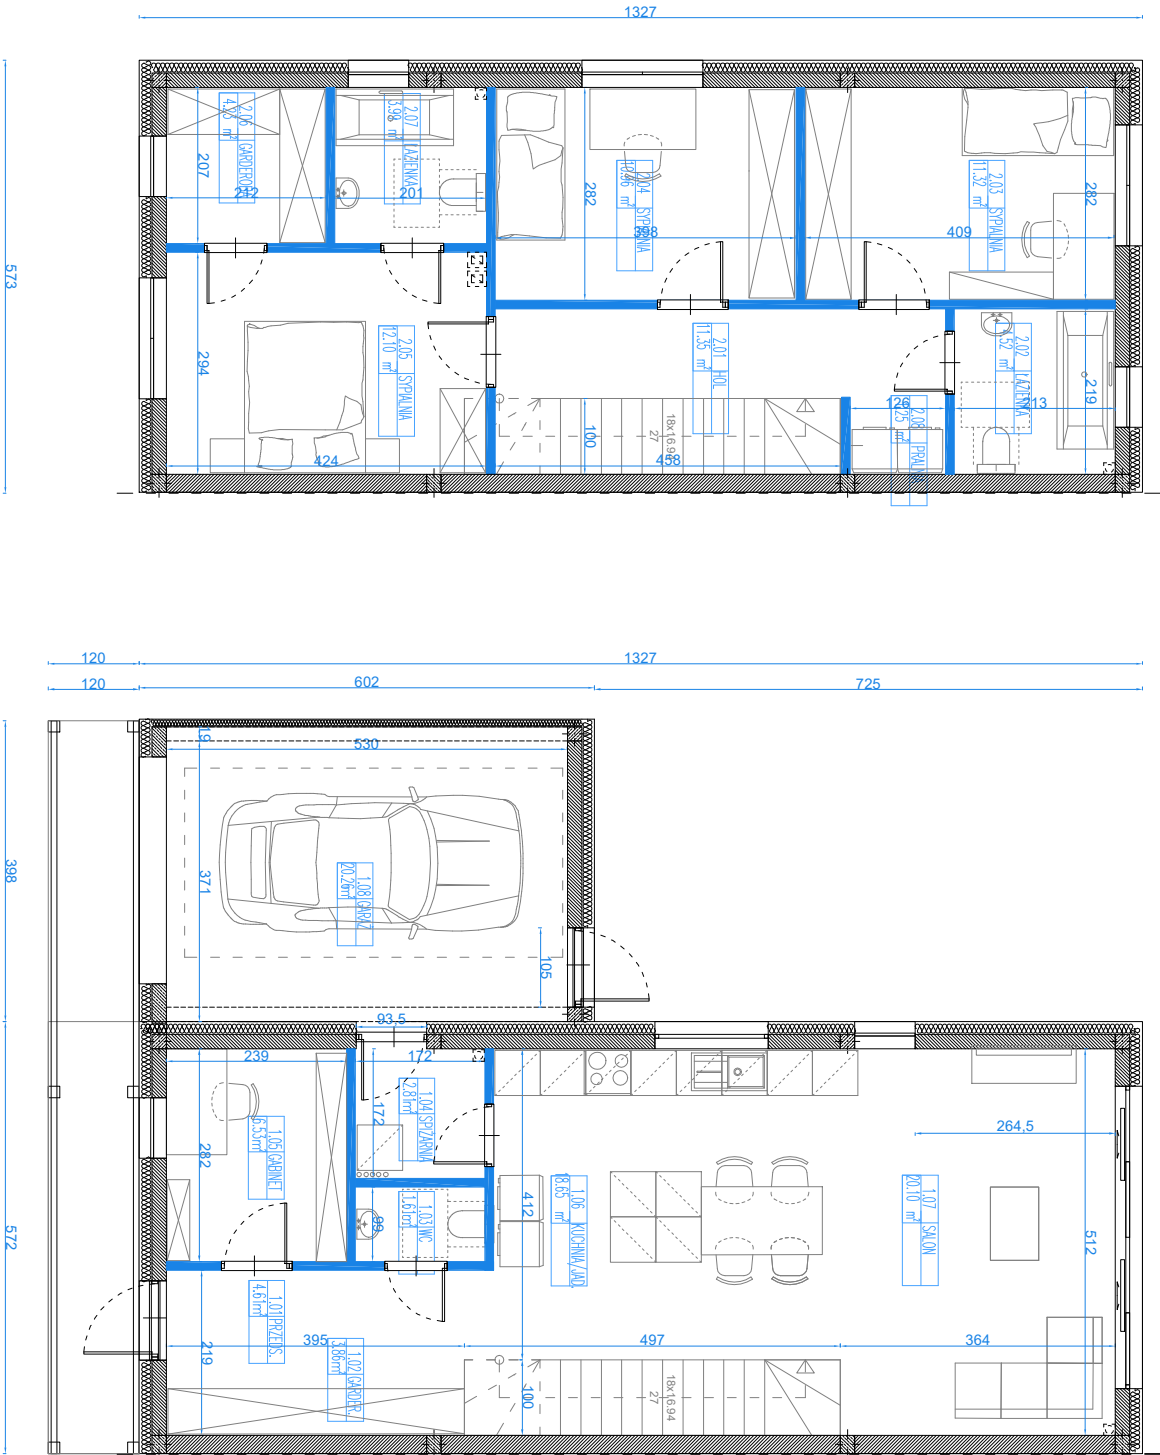

- UWAGI:
1. PODANE POWIERZCHNIE UŻYTKOWE DOTYCZA STANU PO TYNKACH GRUBOŚCI 2 CM I SA OBLICZANE W ŚWIETLE ŚCIAN DZIAŁOWYCH, WG. NORMY PN-ISO-9836-1997. MAJĄ CHARAKTER ORIENTACYJNY I MOGĄ ULEC ZMIANIE W TOKU PRAC BUDOWLANYCH.
 2. WYMIARY POMIESZCZEŃ, LOKALIZACJA PRZYRZEBÓRÓW SANITARNYCH, ROZMIESZCZENIE PUNKTÓW OŚWIETLENIOWYCH ITP. PODANO ZGODNIE Z PROJEKTEM BUDOWLANYM DOTYCZĄ STANU PRZED TYNKAMI. MOGĄ WYSTĄPIĆ NIEMIEŁKIE RÓŻNICE WYMIARÓW I USTYLIOWANIA ELEMENTÓW. POWSTAŁE W TOKU PRAC BUDOWLANYCH.
 3. ARANŻACJA ŚCIAN DZIAŁOWYCH MOŻE PODLEGAĆ DOWOLNYM ZMIANOM NA WNIOSSEK NABYWCY
 4. PRZEDSTWIONE WIZUALIZACJE MAJĄ CHARAKTER POGŁĄPOWY, WYGŁĄD BUDYNKU I BEZPOŚREDNIEGO OTOCZENIA MOŻE ULEC PEWNYM ZMIANOM NA ETAPIE REALIZACJI INWESTYCJI, WIZUALIZACJE NIE PRZEDSTAWIAJĄ WŁAŚCIWOŚCI INWESTYCJI ORAZ NIE STANOWIĄ PROBKÓW LUB WZORU

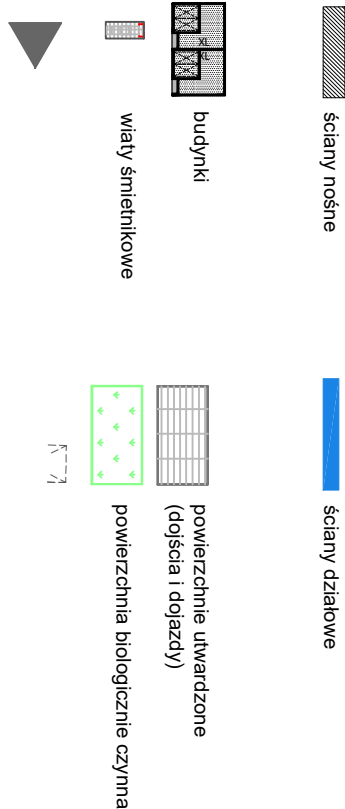

DOM NR 50 TYPM

PARTER		
nr	pomieszczenie	powierzchnia użytkowa (m2)
1.1	przedsiönek	4,61
1.2	garderoba	3,86
1.3	wc	1,61
1.4	spizarnia	2,81
1.5	gabinet	6,53
1.6	kuchnia/jadalnia	18,65
1.7	salon	20,10
1.8	garaż	20,26
suma parter		78,43

PIĘTRO		
nr	pomieszczenie	powierzchnia użytkowa (m2)
2.1	hol	11,35
2.2	łazienka	4,52
2.3	sypialnia	11,32
2.4	sypialnia	10,36
2.5	sypialnia	12,10
2.6	garderoba	4,23
2.7	łazienka	3,99
2.8	pralnia	1,25
suma piętro		59,12

suma całości	137,55
powierzchnia działki	263 m2
powierzchnia ogródka i m. postojowego	162m2



Inwestor: ATRIUMDOM sp. z o.o. sp. k., atriumdom.pl
05-506 Lesznowola, e-mail: biuro@atriumdom.pl, tel. 575701755