
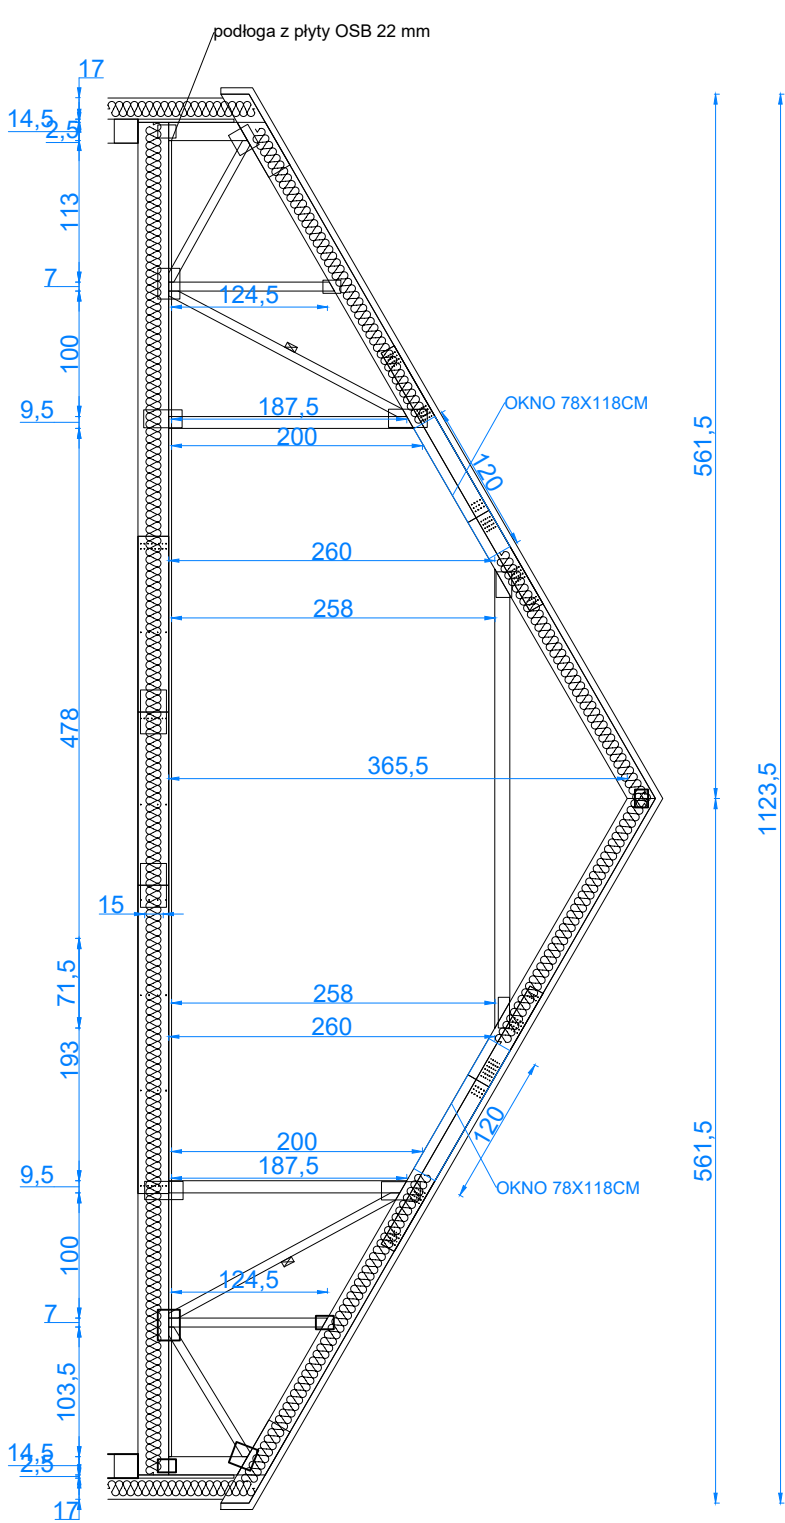


OSIEDLE DOMÓW ENERGООOOSZCZĘDNYCH
UL. HAJDUCZKA W DAWIDACH BANKOWYCH

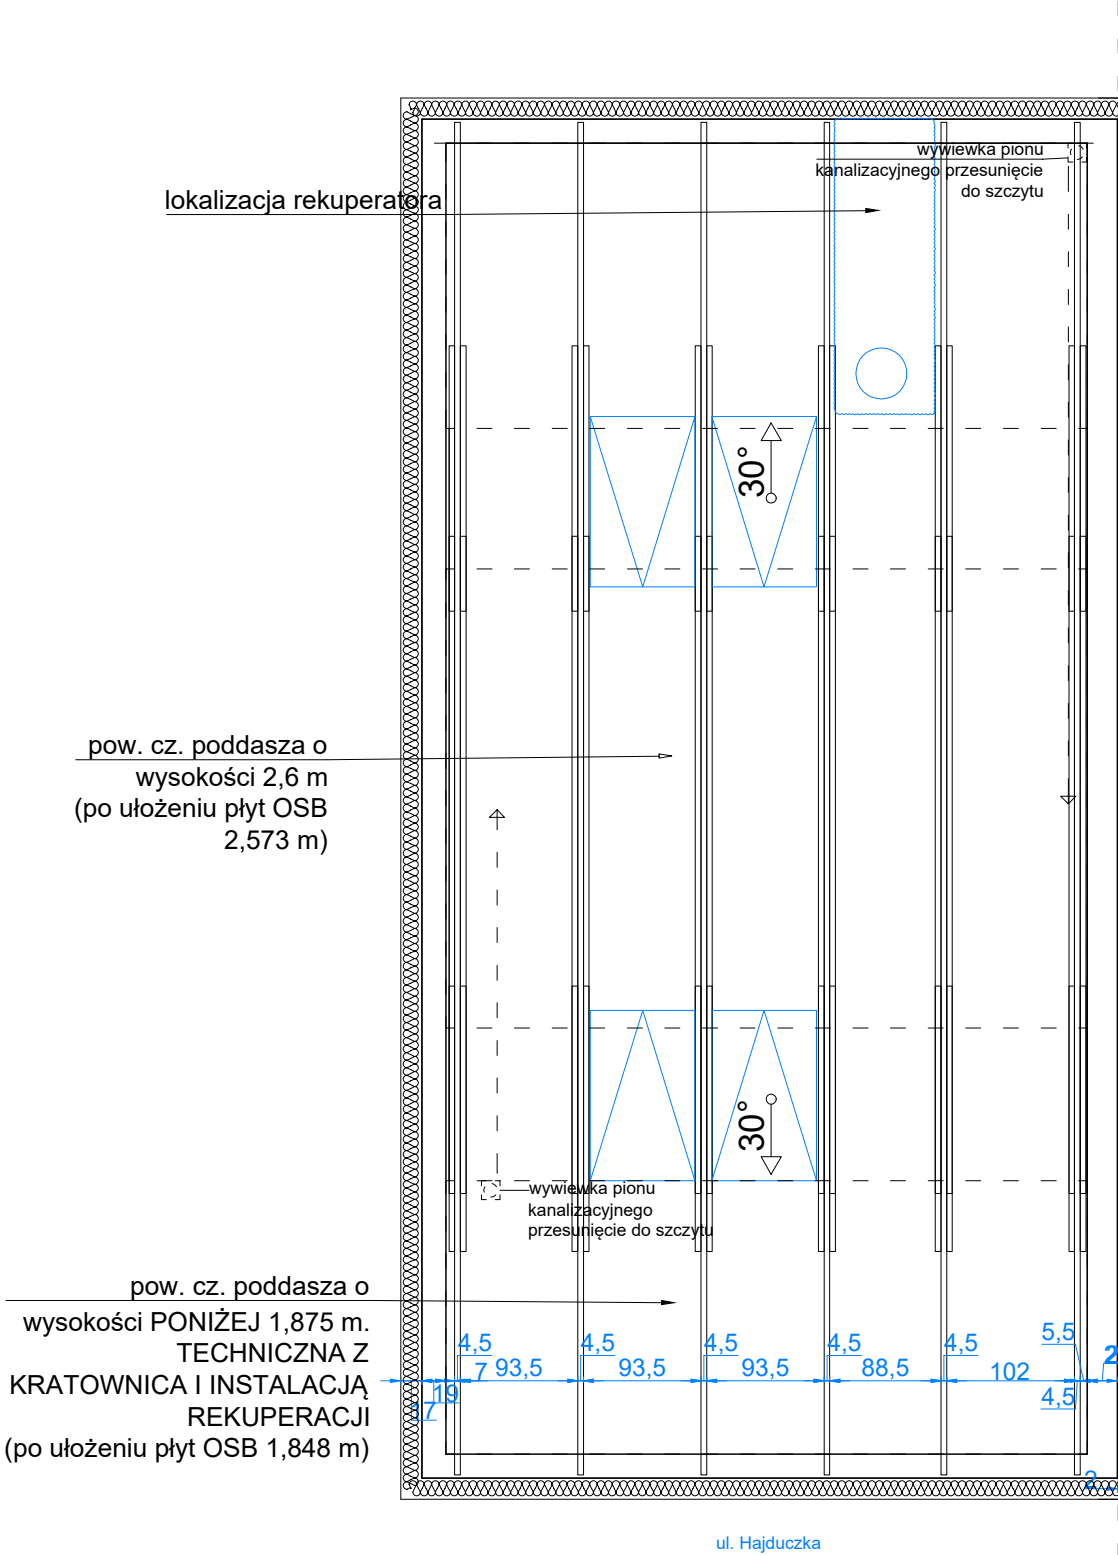

Poddasze nieużytkowe -
pow. w metrach kwadratowych

po podłodze*62,55
H=1,87 6,20
H=2,6 m 19,04

*Od powyższych powierzchni
należy odjąć powierzchnię schodków

INWESTYCJA:	OSIEDLE DOMÓW ENERGООOOSZCZĘDNYCH UL. HAJDUCZKA
INWESTOR	ATRIUMDOM SP. Z O.O. SP. K. atriumdom.pl UL. MYSZKI POLNEJ 1 05-506 LESZNOWOLA e-mail:biuro@atriumdom.pl tel. 575701755
NAZWA RYS.	RZUT I PRZEKRÓJ PODDASZA
DATA	2024
UWAGI: 1. ARANŻACJA PRZESTRZENI PODDASZA NIEUŻYTKOWEGO WE WŁASNYM ZAKRESIE PRZEZ KLIENTA (ŚCIANY G-K) 2. WYMIARY POMIESZCZEŃ, LOKALIZACJA PRZYBORÓW SANITARNYCH, ROZMIESZCZENIE PUNKTÓW OŚWIETLENIOWYCH ITP. DOTYCZĄ STANU PRZED TYNKAMI, MOGĄ WYSTĄPIĆ NIEWIELKIE RÓŻNICE WYMIARÓW I USYTUOWANIA ELEMENTÓW, POWSTAŁE W TOKU PRAC BUDOWLANYCH. 3. PRZED ROZPOCZĘCIEM PROJEKTOWANIA WNETRZ ZALECA SIĘ DOKONANIE INWENTARYZACJI 4. PODDASZE W STANIE SUROWYM - W STANDARDZIE WYŁĄCZNIE PODEJŚCIA DO INSTALACJI 5. SCHODY NA PODDASZE NIE SĄ W STANDARDZIE	
Prawa autorskie dotyczące projektów przesłanych przez firmę Igor Białorucki Biuro Projektowe są objęte ustawą o prawie autorskim i prawach pokrewnych z dnia 4 lutego 1994 roku. Przedstawiony projekt nie może być powielany, modyfikowany, wykorzystywany w całości lub części bez pisemnej autoryzacji Igor Białorucki Biuro Projektowe.	

UWAGA: SCHODY NA PODDASZE NIE SĄ W STANDARDZIE

TYP SL - RZUT I PRZEKRÓJ PODDASZA
odp. dla bud. nr 43,54