


ATRIUMDOM
atriumdom.pl

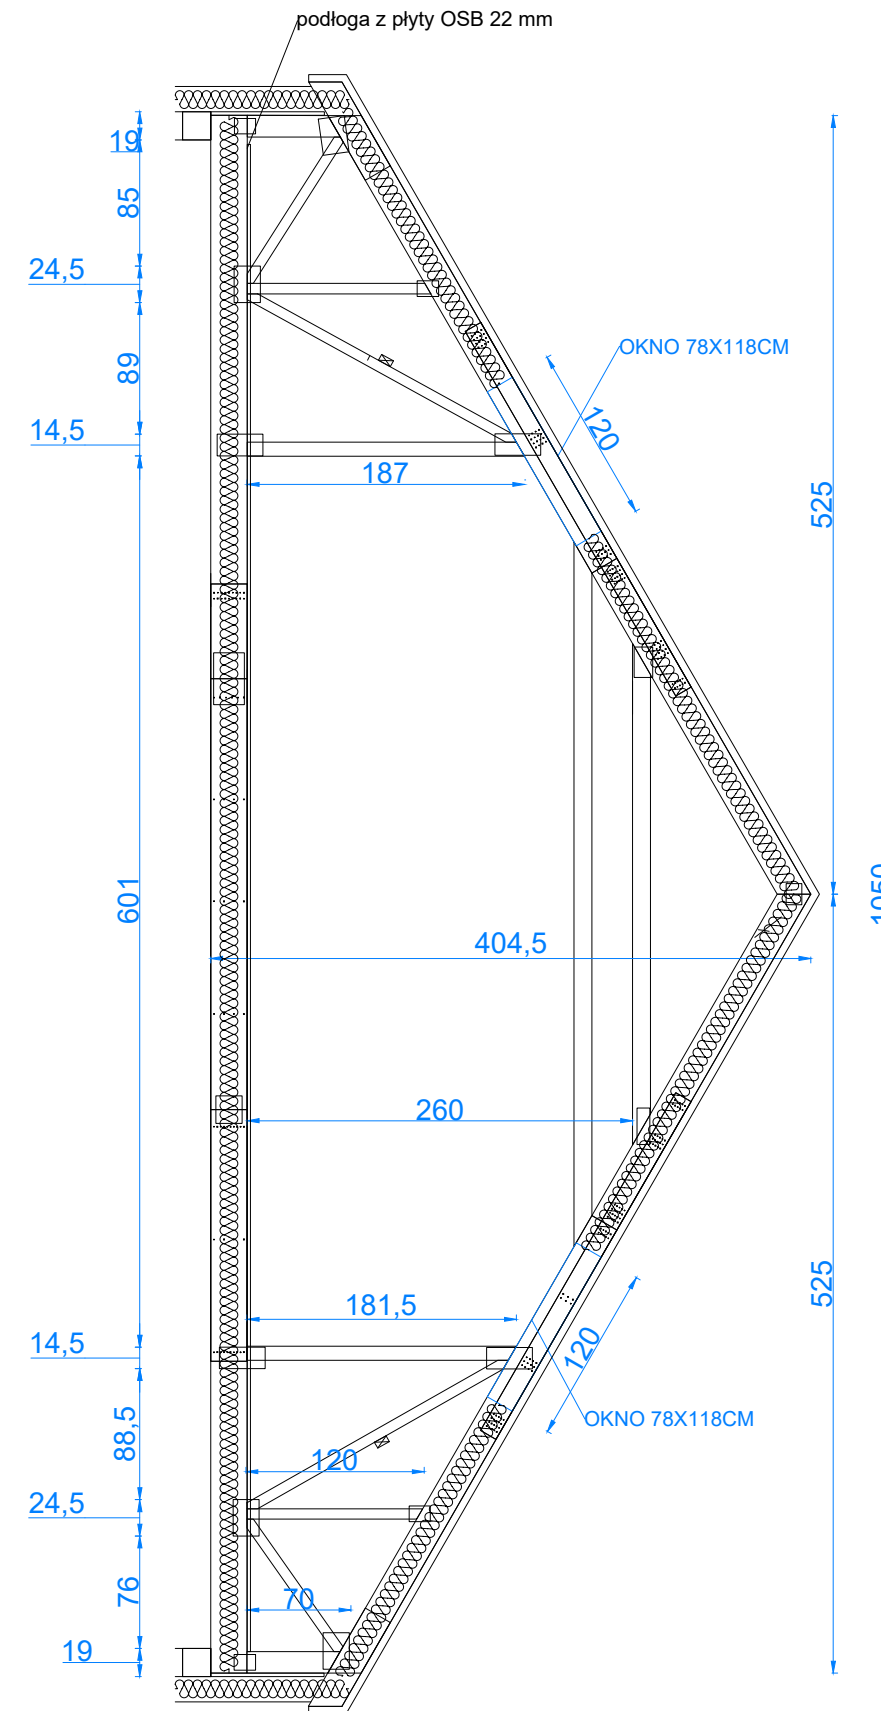

INWESTYCJA:	OSIEDLE DOMÓW ENERGOOSZCZĘDNYCH UL. HAJDUCZKA
INWESTOR	ATRIUMDOM SP. Z O.O. SP. K. atriumdom.pl UL. MYSZKI POLNEJ 1 05-506 LESZNOWOLA e-mail: biuro@atriumdom.pl tel. 575701755
NAZWA RYS.	RZUT I PRZEKRÓJ PODDASZA
DATA	2024

- UWAGI:**
1. ARANŻACJA PRZESTRZENI PODDASZA
NIEUŻYTKOWEGO WE WŁASNYM ZAKRESIE PRZEZ
KLIĘTĄ (ŚCIANY G-G)
 2. WYMIARY POMIESZCZEŃ, LOKALIZACJA PRZYBORÓW
SANITARNYCH, RZOMIESZCZENIE PUNKTÓW
OŚWIETLENIOWYCH ITP. DOTYCZĄ STANU PRZED
TYNKAMI, MOGĄ WYSTĄPIĆ NIEWIELKIE RÓŻNICE
WYMIARÓW I USYTUOWANIA ELEMENTÓW,
POWSTAŁE W TOKU PRAC BUDOWLANYCH.
 3. PRZED ROZPOCZĘCIEM PROJEKTOWANIA WNĘTRZ
ZALECA SIĘ DOKONANIA INWENTARYZACJI
 4. PODDASZE W STANIE SUROWYM - W STANDARDZIE
WYŁĄCZNIE PODEJŚCIE DO INSTALACJI
 5. SCHODY NA PODDASZE NIE SĄ W STANDARDZIE

Prawa autorskie dotyczące projektów przesłanych przez firmę Igor Białorucki Biuro Projektowe są objęte ustawą o prawie autorskim i prawach pokrewnych z dnia 4 lutego 1994 roku. Przedstawiony projekt nie może być powielany, modyfikowany, wykorzystywany w całości lub części bez pisemnej autoryzacji Igor Białorucki Biuro Projektowe.

UWAGA: SCHODY NA PODDASZE NIE SĄ W STANDARDZIE
TYP XL-L - RZUT I PRZEKRÓJ PODDASZA
odp. dla bud. nr 42,51

ul. Hajduczka

pow. cz. poddasza o wysokości PONIŻEJ 1,815 m.
 TECHNICZNA Z KRATOWNICĄ I INSTALACJĄ
 REKUPERACJI (po ułożeniu płyt OSB 1,788 m)