


OSIEDLE DOMÓW JEDNORODZINNYCH


UL. HAJDUCZKA W DAWIDACH BANKOWYCH



DOM NR 16 TYP XL

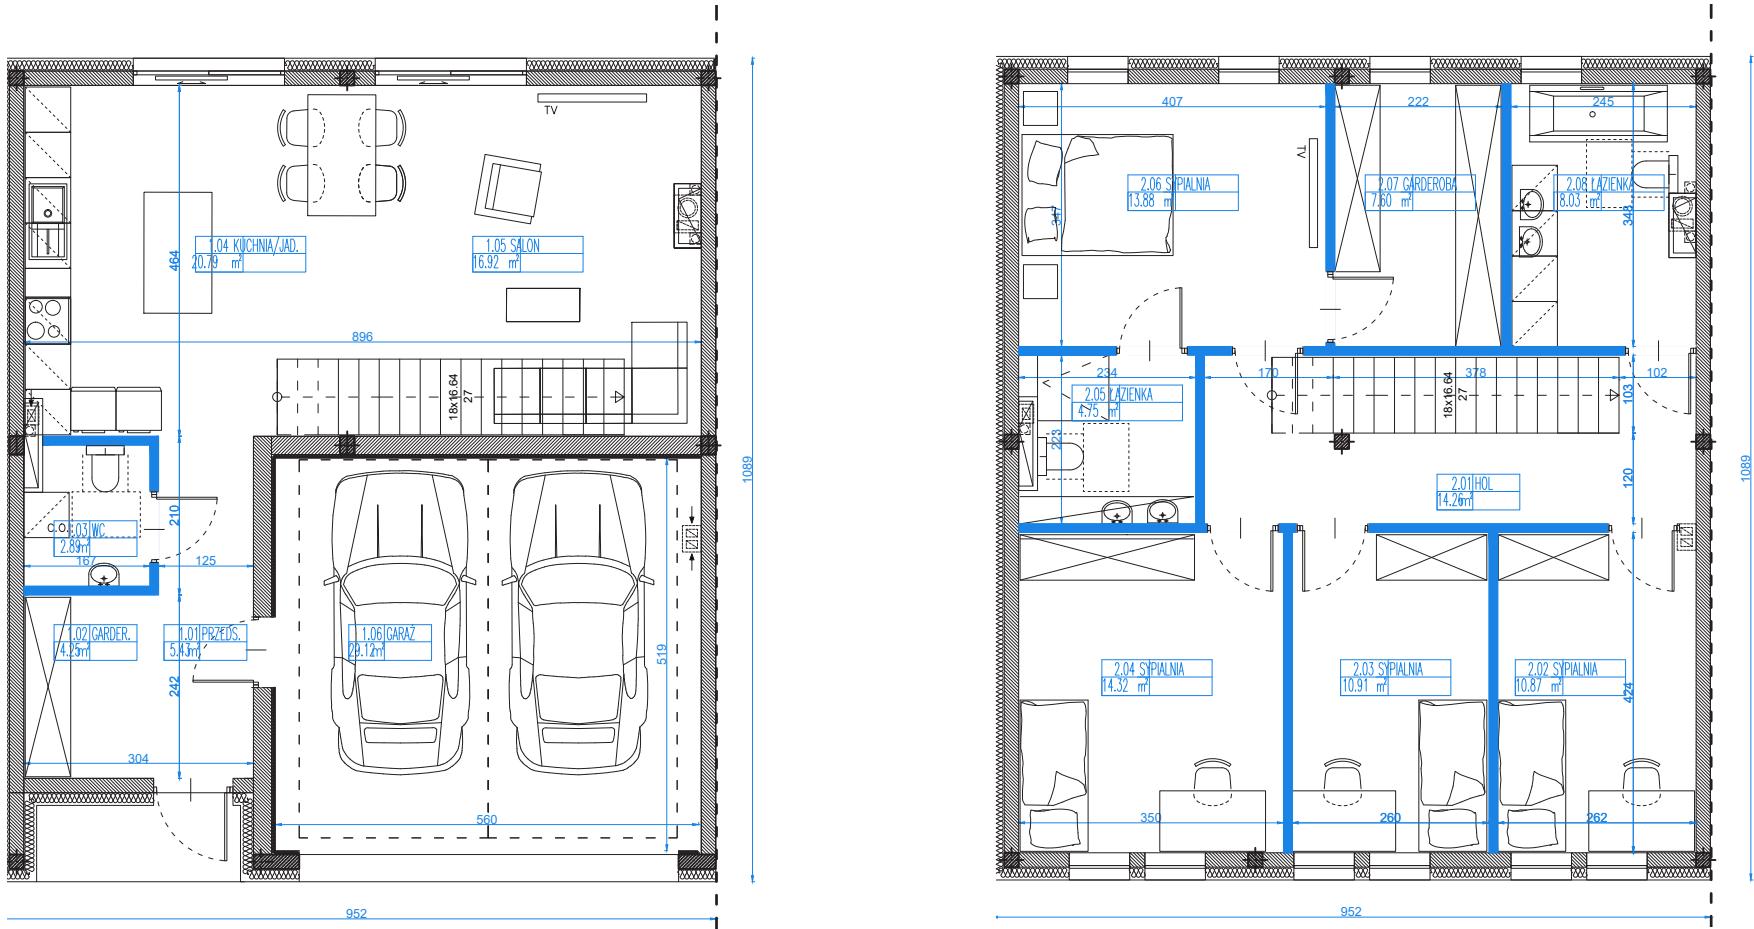

PARTER		powierzchnia użytkowa
nr	pomieszczenie	
1.1	przedsiónek	5,43 m ²
1.2	wc	2,89 m ²
1.3	garderoba	4,25 m ²
1.4	kuchnia	20,79 m ²
1.5	salon	16,92 m ²
suma parter		50,28 m ²
1.6	garaż	29,12 m ²
PIĘTRO		powierzchnia użytkowa
nr	pomieszczenie	
2.1	hol	14,26 m ²
2.2	sypialnia	10,35 m ²
2.3	sypialnia	10,39 m ²
2.4	sypialnia	13,64 m ²
2.5	łazienka M	4,75 m ²
2.6	sypialnia M	14,68 m ²
2.7	garderoba M	8,04 m ²
2.8	łazienka	8,51 m ²
suma piętro		84,62 m ²
suma piętro i parter		134,9 m ²
suma piętro i parter z garażem		164,02 m ²
powierzchnia działki		253 m ²

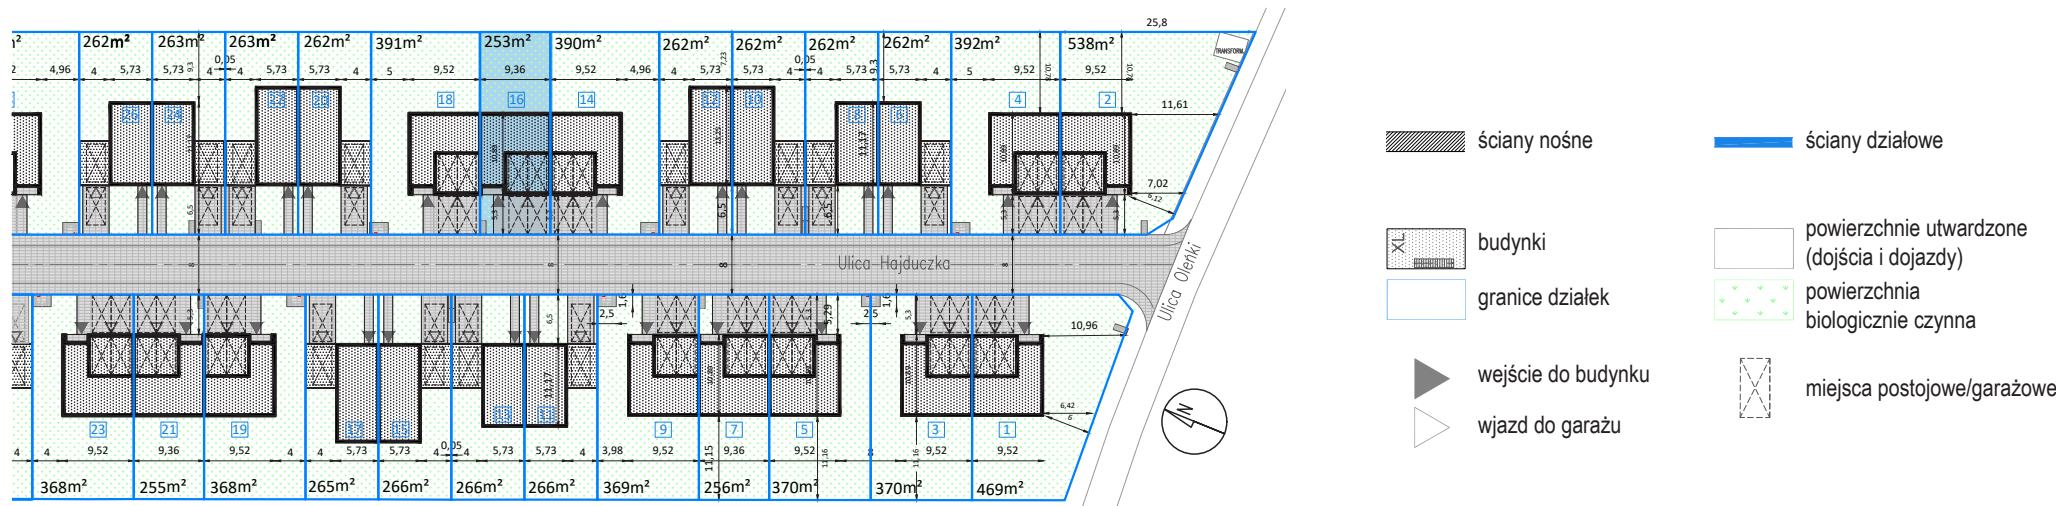

UWAGI:

1. PODANE POWIERZCHNIE UŻYTKOWE DOTYCZĄ STANU PO TYNKACH GRUBOŚCI 1,5 CM I SĄ OBLICZANE W ŚWIETLE ŚCIAN DZIAŁOWYCH, WG. NORMY PN-ISO-9836-1997, MAJĄ CHARAKTER ORIENTACYJNY I MOGĄ ULEC ZMIANIE W TOKU PRAC BUDOWLANYCH.
2. ARANŻACJA ŚCIAN DZIAŁOWYCH MOŻE PODLEGAĆ DOWOLNYM ZMIANOM NA WNIOSEK KLIENTA
3. WYMIARY POMIESZCZEŃ, LOKALIZACJA PRZYBORÓW SANITARNYCH, ROZMIESZCZENIE PUNKTÓW OŚWIETLENIOWYCH ITP. PODANO ZGODNIE Z PROJEKTEM BUDOWLANYM DOTYCZĄ STANU PRZED TYNKAMI. MOGĄ WYSTĄPIĆ NIEWIELKIE RÓŻNICE WYMIARÓW I USYTUOWANIA ELEMENTÓW, POWSTAŁE W TOKU PRAC BUDOWLANYCH.
4. DEWELOPER NIE ODPOWIEDZA ZA REALIZACJE LUB PRZEBUDOWY DRÓG GMINNYCH
5. PRZEDSTWIONE WIZUALIZACJE MAJĄ CHARAKTER POGLĄDOWY, WYGLĄD BUDYNKU I BEZPOŚREDNIEGO OTOCZENIA MOŻE ULEC PEWNYM ZMIANOM NA ETAPIE REALIZACJI INWESTYCJI, WIZUALIZACJE NIE PRZEDSTAWIAJĄ WŁAŚCIWOŚCI INWESTYCJI ORAZ NIE STANOWIĄ PRÓBKĘ LUB WZORU



Inwestor: ATRIUMDOM sp. z o.o. sp. k., aatriumdom.pl
05-506 Lesznowola, e-mail: biuro@atriumdom.pl, tel. 575701755