

OSIEDLE DOMÓW JEDNORODZINNYCH
UL. HAJDUCZKA W DAWIDACH BANKOWYCH





DOM NR 17 TYP M

PARTER		
nr	pomieszczenie	powierzchnia użytkowa (m²)
1.1	przedsiónek	4,61
1.2	garderoba	3,87
1.3	wc	1,61
1.4	spiżarnia	2,83
1.5	kuchnia	19,64
1.6	salon	20,01
1.7	gabinet	5,42
1.8	garaż	19,63
suma parter		77,62

PIĘTRO		
nr	pomieszczenie	powierzchnia użytkowa (m²)
2.1	hol	10,56
2.2	łazienka	6,68
2.3	sypialnia	13,07
2.4	sypialnia	9,21
2.5	sypialnia M	12,39
2.6	garderoba M	4,23
2.7	łazienka M	3,75
suma piętro		59,89

suma całości	137,51
powierzchnia działki	265 m²

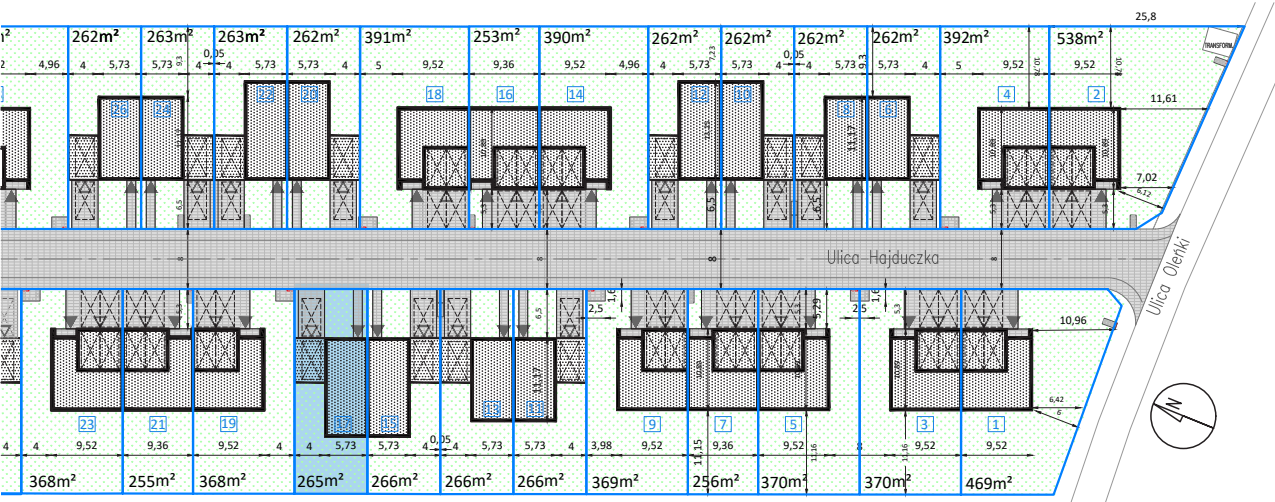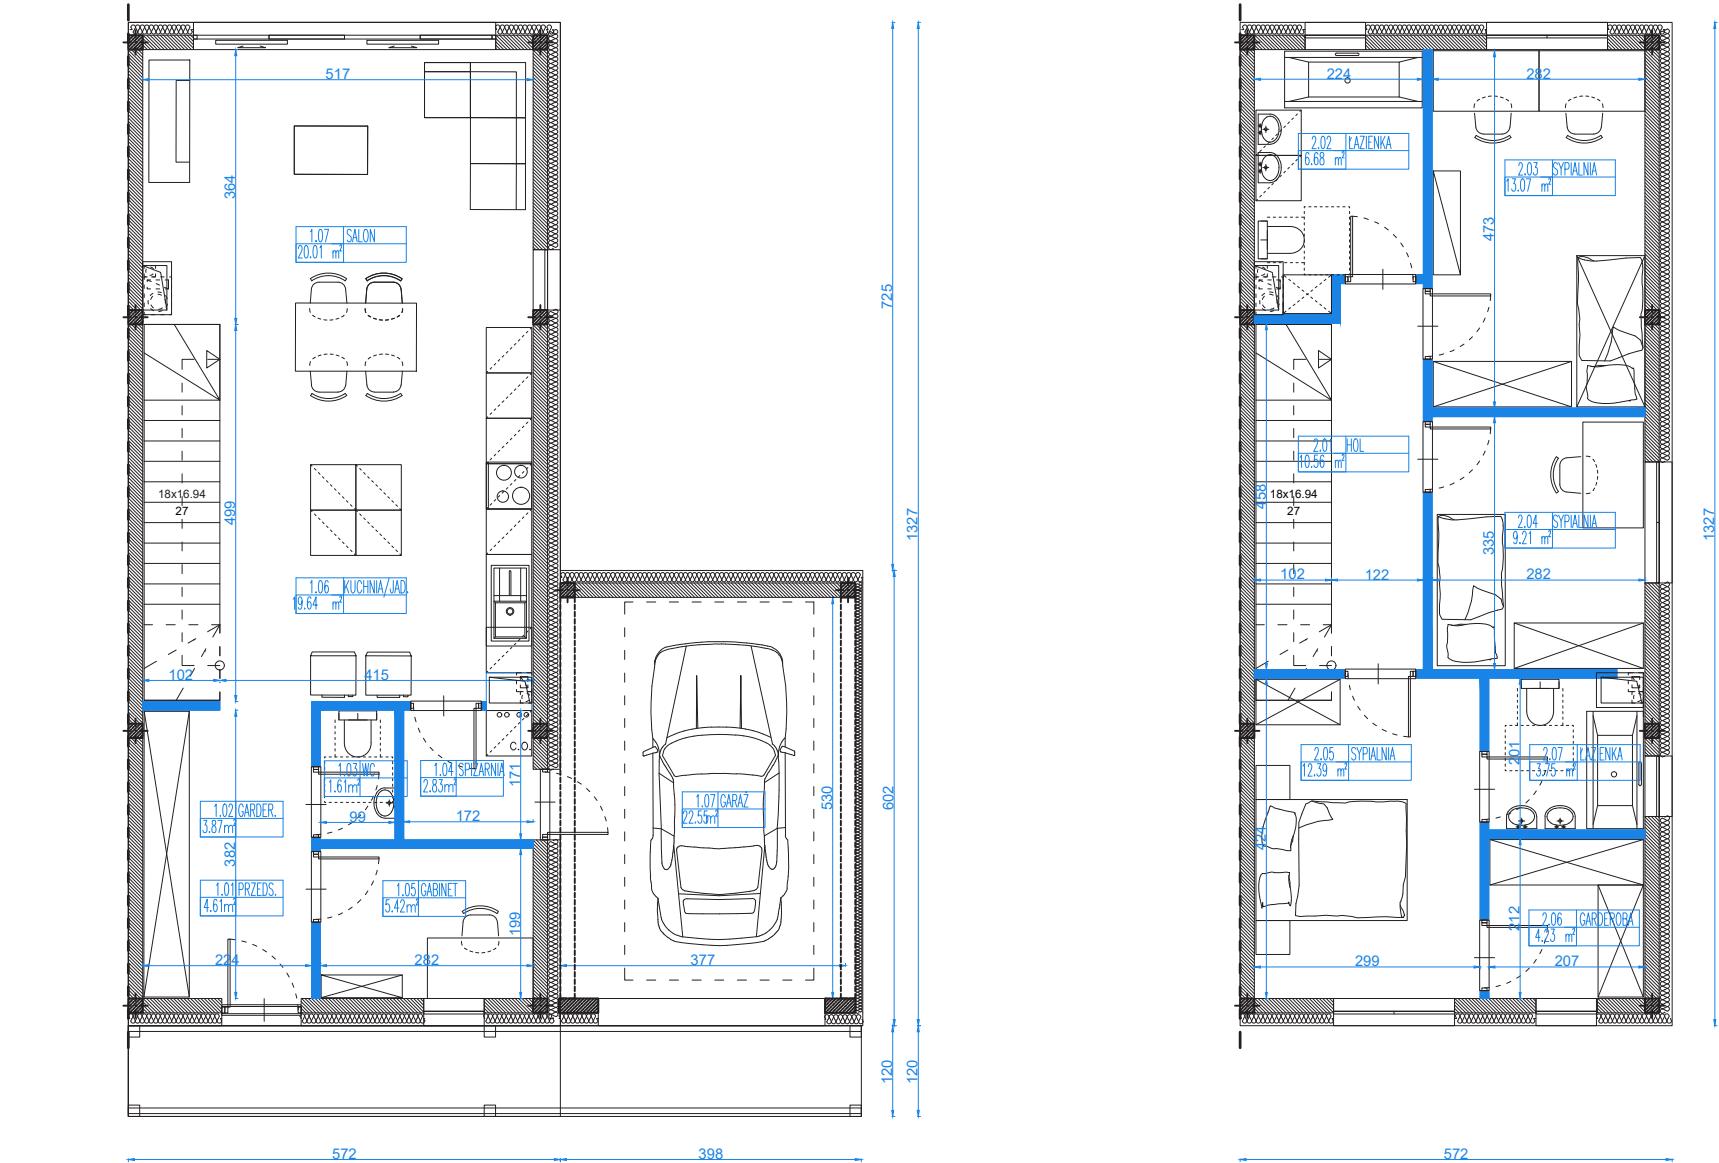

- ściany nośne

budynki

granice działek

wejście do budynku

wjazd do garażu
- ściany działowe

powierzchnie utwardzone (dojeżdżanie i dojazdy)

powierzchnia biologicznie czynna

miejsca postojowe/garażowe



UWAGI:

1. PODANE POWIERZCHNIE UŻYTKOWE DOTYCZĄ STANU PO TYNKACH GRUBOŚCI 1,5 CM I SĄ OBLICZANE W ŚWIETLE ŚCIAN DZIAŁOWYCH, WG. NORMY PN-ISO-9836-1997, MAJĄ CHARAKTER ORIENTACYJNY I MOGĄ ULEC ZMIANIE W TOKU PRAC BUDOWLANYCH.

2. ARANŻACJA ŚCIAN DZIAŁOWYCH MOŻE PODLEGAĆ DOWOLNYM ZMIANOM NA WNIOSEK KLIENTA

3. WYMIARY POMIESZCZEŃ, LOKALIZACJA PRZYBORÓW SANITARNYCH, ROZMIESZCZENIE PUNKTÓW OŚWIETLENIOWYCH ITP. PODANO ZGODNIE Z PROJEKTEM BUDOWLANYM DOTYCZĄ STANU PRZED TYNKAMI. MOGĄ WYSTĄPIĆ NIEWIELKIE RÓŻNICE WYMIARÓW I USYTUOWANIA ELEMENTÓW, POWSTAŁE W TOKU PRAC BUDOWLANYCH.

4. DEWELOPER NIE ODPOWIADA ZA REALIZACJE LUB PRZEBUDOWY DRÓG GMINNYCH

5. PRZEDSTWIONE WIZUALIZACJE MAJĄ CHARAKTER POGLĄDOWY, WYGLĄD BUDYNKU I BEZPOŚREDNIEGO OTOCZENIA MOŻE ULEC PEWNYM ZMIANOM NA ETAPIE REALIZACJI INWESTYCJI, WIZUALIZACJE NIE PRZEDSTAWIAJĄ WŁAŚCIWOŚCI INWESTYCJI ORAZ NIE STANOWIĄ PRÓBKĘ LUB WZORU

Inwestor: ATRIUMDOM sp. z o.o. sp. k., atriумdom.pl
05-506 Lesznowola, e-mail: biuro@atriумdom.pl, tel. 575701755