



OSIEDLE DOMÓW JEDNORODZINNYCH
UL. HAJDUCZKA W DAWIDACH BANKOWYCH

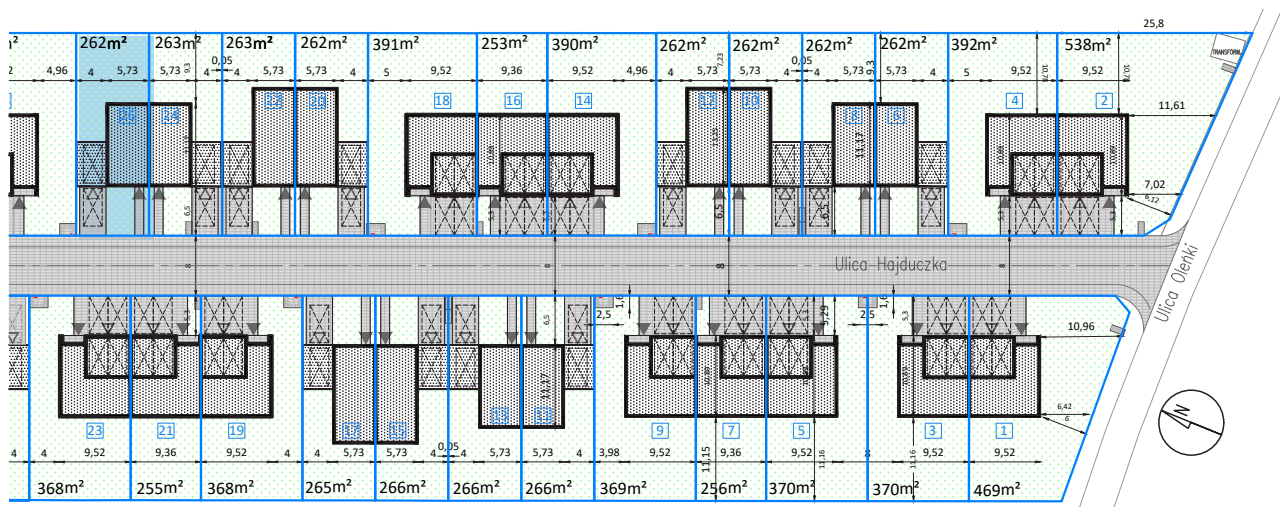

DOM NR 26 TYP S

PARTER		
nr	pomieszczenie	powierzchnia użytkowa (m²)
1.1	przedsiónek	2,6
1.2	garderoba	2,8
1.3	wc	2,05
1.4	spizarnia	3,24
1.5	kuchnia	18,22
1.6	salon	19,86
1.7	garaż	19,83
suma parter		68,6
PIĘTRO		
nr	pomieszczenie	powierzchnia użytkowa (m²)
2.1	hol	9,61
2.2	łazienka	5,09
2.3	sypialnia	9,59
2.4	sypialnia	8,72
2.5	sypialnia M	9,91
2.6	garderoba M	2,87
2.7	łazienka M	3,83
suma piętro		49,62
suma całości		118,22
powierzchnia działki		262 m²

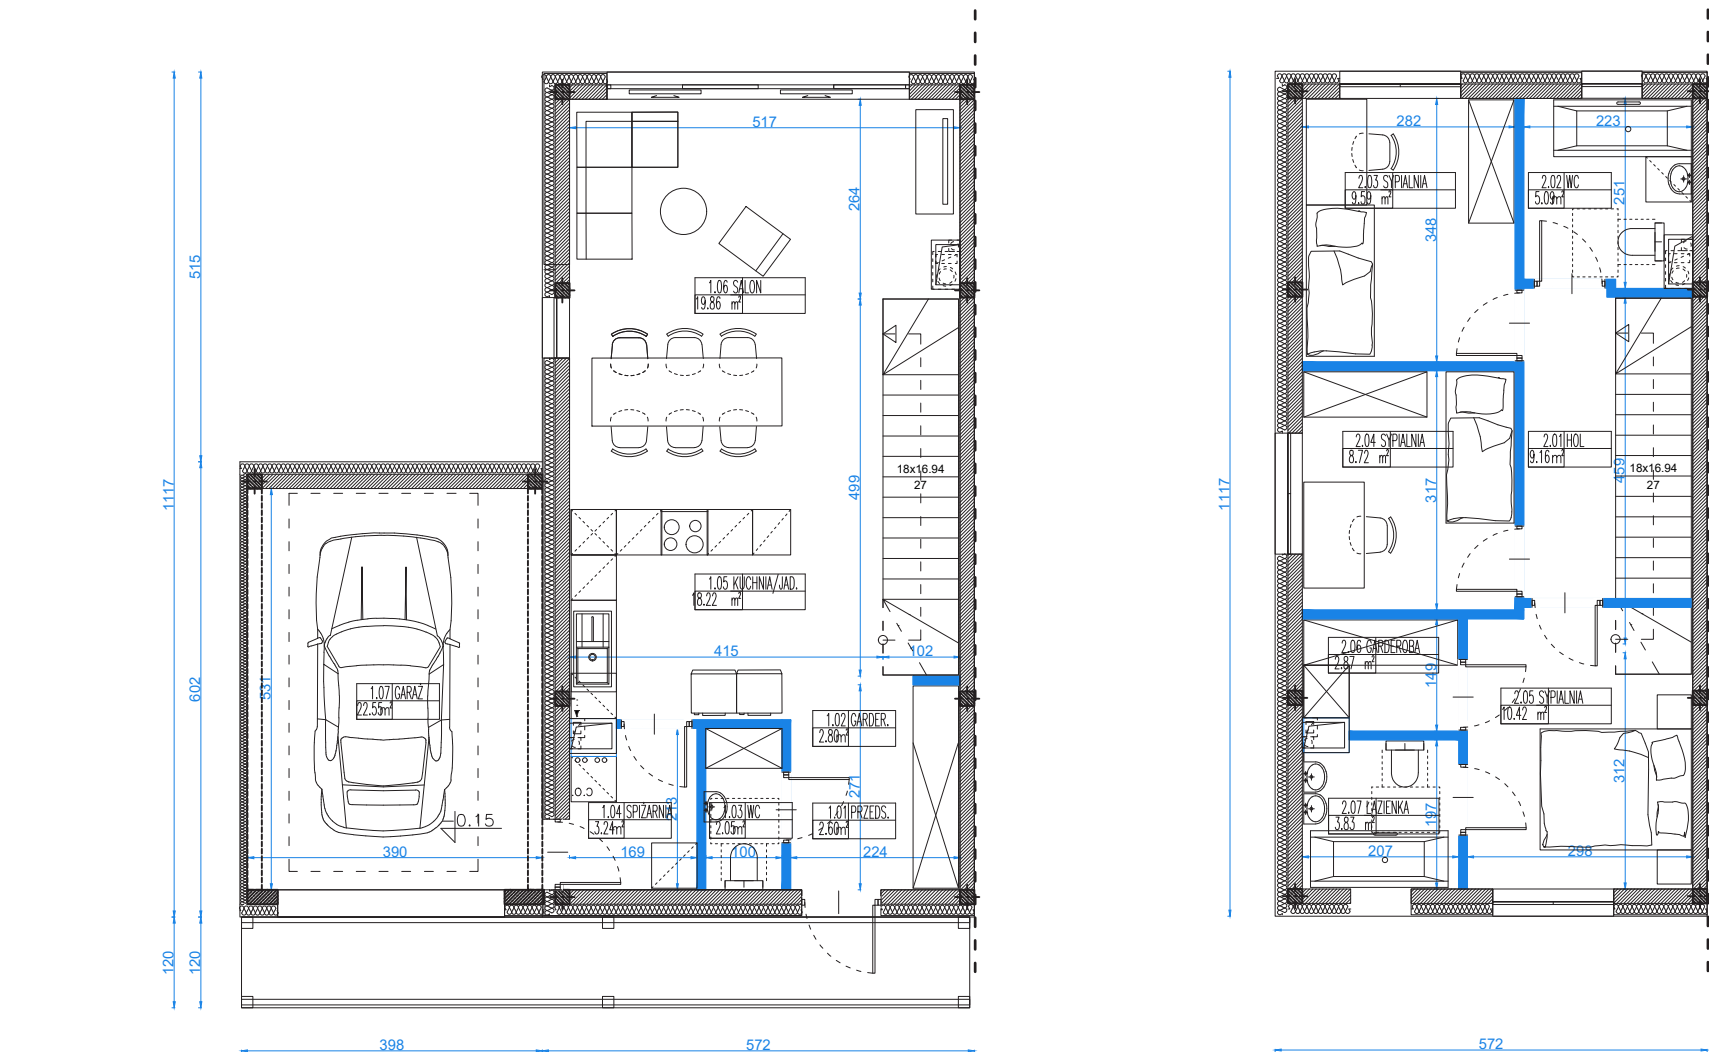

- ściany nośne

budynki

granice działek

wejście do budynku

wjazd do garażu
- ściany działowe

powierzchnie utwardzone (dojścia i dojazdy)

powierzchnia biologicznie czynna

miejsca postojowe/garażowe



- UWAGI:
- PODANE POWIERZCHNIE UŻYTKOWE DOTYCZĄ STANU PO TYNKACH GRUBOŚCI 1,5 CM I SĄ OBLICZANE W ŚWIETLE ŚCIAN DZIAŁOWYCH, WG. NORMY PN-ISO-9836-1997, MAJĄ CHARAKTER ORIENTACYJNY I MOGĄ ULEC ZMIANIE W TOKU PRAC BUDOWLANYCH.
 - ARANŻACJA ŚCIAN DZIAŁOWYCH MOŻE PODLEGAĆ DOWOLNYM ZMIANOM NA WNIOSEK KLIENTA
 - WYMIARY POMIESZCZEŃ, LOKALIZACJA PRZYBORÓW SANITARNYCH, ROZMIESZCZENIE PUNKTÓW OŚWIETLENIOWYCH ITP. PODANO ZGODNIE Z PROJEKTEM BUDOWLANYM DOTYCZĄ STANU PRZED TYNKAMI. MOGĄ WYSTĄPIĆ NIEWIELKIE RÓŻNICE WYMIARÓW I USYTUOWANIA ELEMENTÓW, POWSTAŁE W TOKU PRAC BUDOWLANYCH.
 - DEWELOPER NIE ODPOWIADA ZA REALIZACJE LUB PRZEBUDOWY DRÓG GMINNYCH
 - PRZEDSTWIONE WIZUALIZACJE MAJĄ CHARAKTER POGLĄDOWY, WYGLĄD BUDYNKU I BEZPOŚREDNIEGO OTOCZENIA MOŻE ULEC PEWNYM ZMIANOM NA ETAPIE REALIZACJI INWESTYCJI, WIZUALIZACJE NIE PRZEDSTAWIAJĄ WŁAŚCIWOŚCI INWESTYCJI ORAZ NIE STANOWIĄ PRÓBKĘ LUB WZORU

Inwestor: ATRIUMDOM sp. z o.o. sp. k., atriумdom.pl
05-506 Lesznowola, e-mail: biuro@atriумdom.pl, tel. 575701755