


OSIEDLE DOMÓW ENERGOOSZCZĘDNYCH
UL. HAJDUCZKA W DAWIDACH BANKOWYCH




DOM NR 26 TYP S

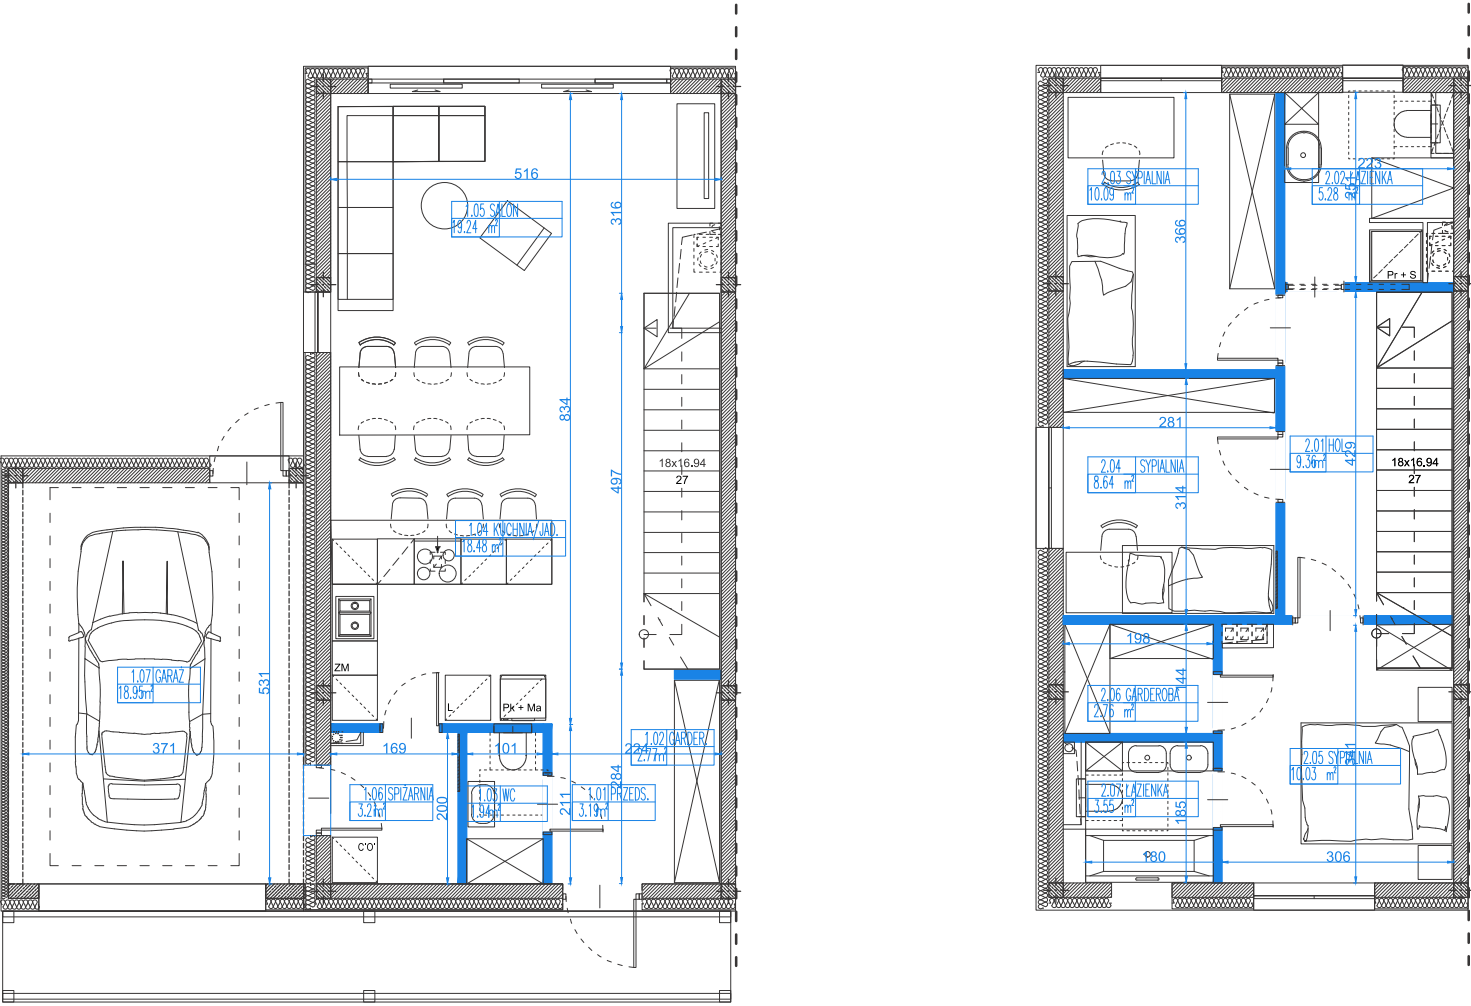

PARTER		
nr	pomieszczenie	powierzchnia użytkowa (m²)
1.1	przedsiónek	3,19
1.2	garderoba	2,77
1.3	wc	1,94
1.4	spizarnia	3,21
1.5	kuchnia/jadalnia	18,48
1.6	salon	19,24
1.7	garaż	18,95
suma parter		67,78
PIĘTRO		
nr	pomieszczenie	powierzchnia użytkowa (m²)
2.1	hol	9,36
2.2	łazienka	5,28
2.3	sypialnia	10,09
2.4	sypialnia	8,64
2.5	sypialnia M	10,03
2.6	garderoba M	2,76
2.7	łazienka M	3,55
suma piętro		49,71
suma całości		117,49

powierzchnia działki:	262 m²
powierzchnia ogródka i m. postojowego:	178 m²

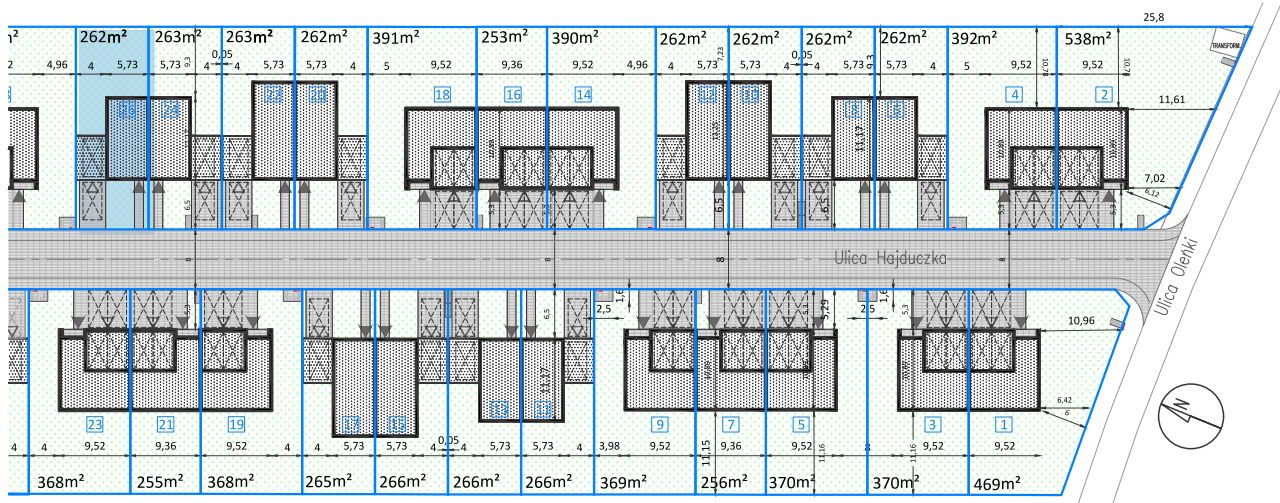

- ściany nośne

budynki

wiaty śmietnikowe

wejscie do budynku

wjazd do garażu
- ściany działowe

powierzchnie utwardzone (dojścia i dojazdy)

powierzchnia biologicznie czynna

miejsca postojowe/garażowe



UWAGI:
1. PODANE POWIERZCHNIE UŻYTKOWE DOTYCZĄ STANU PO TYNKACH GRUBOŚCI 2 CM I SĄ OBLICZANE W ŚWIETLE ŚCIAN DZIAŁOWYCH, WG. NORMY PN-ISO-9836-1997, MAJĄ CHARAKTER ORIENTACYJNY I MOGA ULEC ZMIANIE W TOKU PRAC BUDOWLANYCH.
2. WYMIARY POMIESZCZEŃ, LOKALIZACJA PRZYBORÓW SANITARNYCH, ROZMIESZCZENIE PUNKTÓW OŚWIETLENIOWYCH ITP. PODANO ZGODNIE Z PROJEKTEM BUDOWLANYM DOTYCZĄ STANU PRZED TYNKAMI. MOGĄ WYSTĄPIĆ NIEWIELKIE RÓŻNICE WYMIARÓW I USYTUOWANIA ELEMENTÓW, POWSTAŁE W TOKU PRAC BUDOWLANYCH.
3. ARANŻACJA ŚCIAN DZIAŁOWYCH MOŻE PODLEGAĆ DOWOLNYM ZMIANOM NA WNIOSEK NABYWCY
4. PRZEDSTWIONE WIZUALIZACJE MAJĄ CHARAKTER POGLĄDOWY, WYGLĄD BUDYNKU I BEZPOŚREDNIEGO OTOCZENIA MOŻE ULEC PEWNYM ZMIANOM NA ETAPIE REALIZACJI INWESTYCJI, WIZUALIZACJE NIE PRZEDSTAWIAJĄ WŁAŚCIWOŚCI INWESTYCJI ORAZ NIE STANOWIĄ PRÓBKĘ LUB WZORU