


OSIEDLE DOMÓW ENERGOOSZCZĘDNYCH UL. HAJDUCZKA W DAWIDACH BANKOWYCH



DOM NR 32 TYP XL

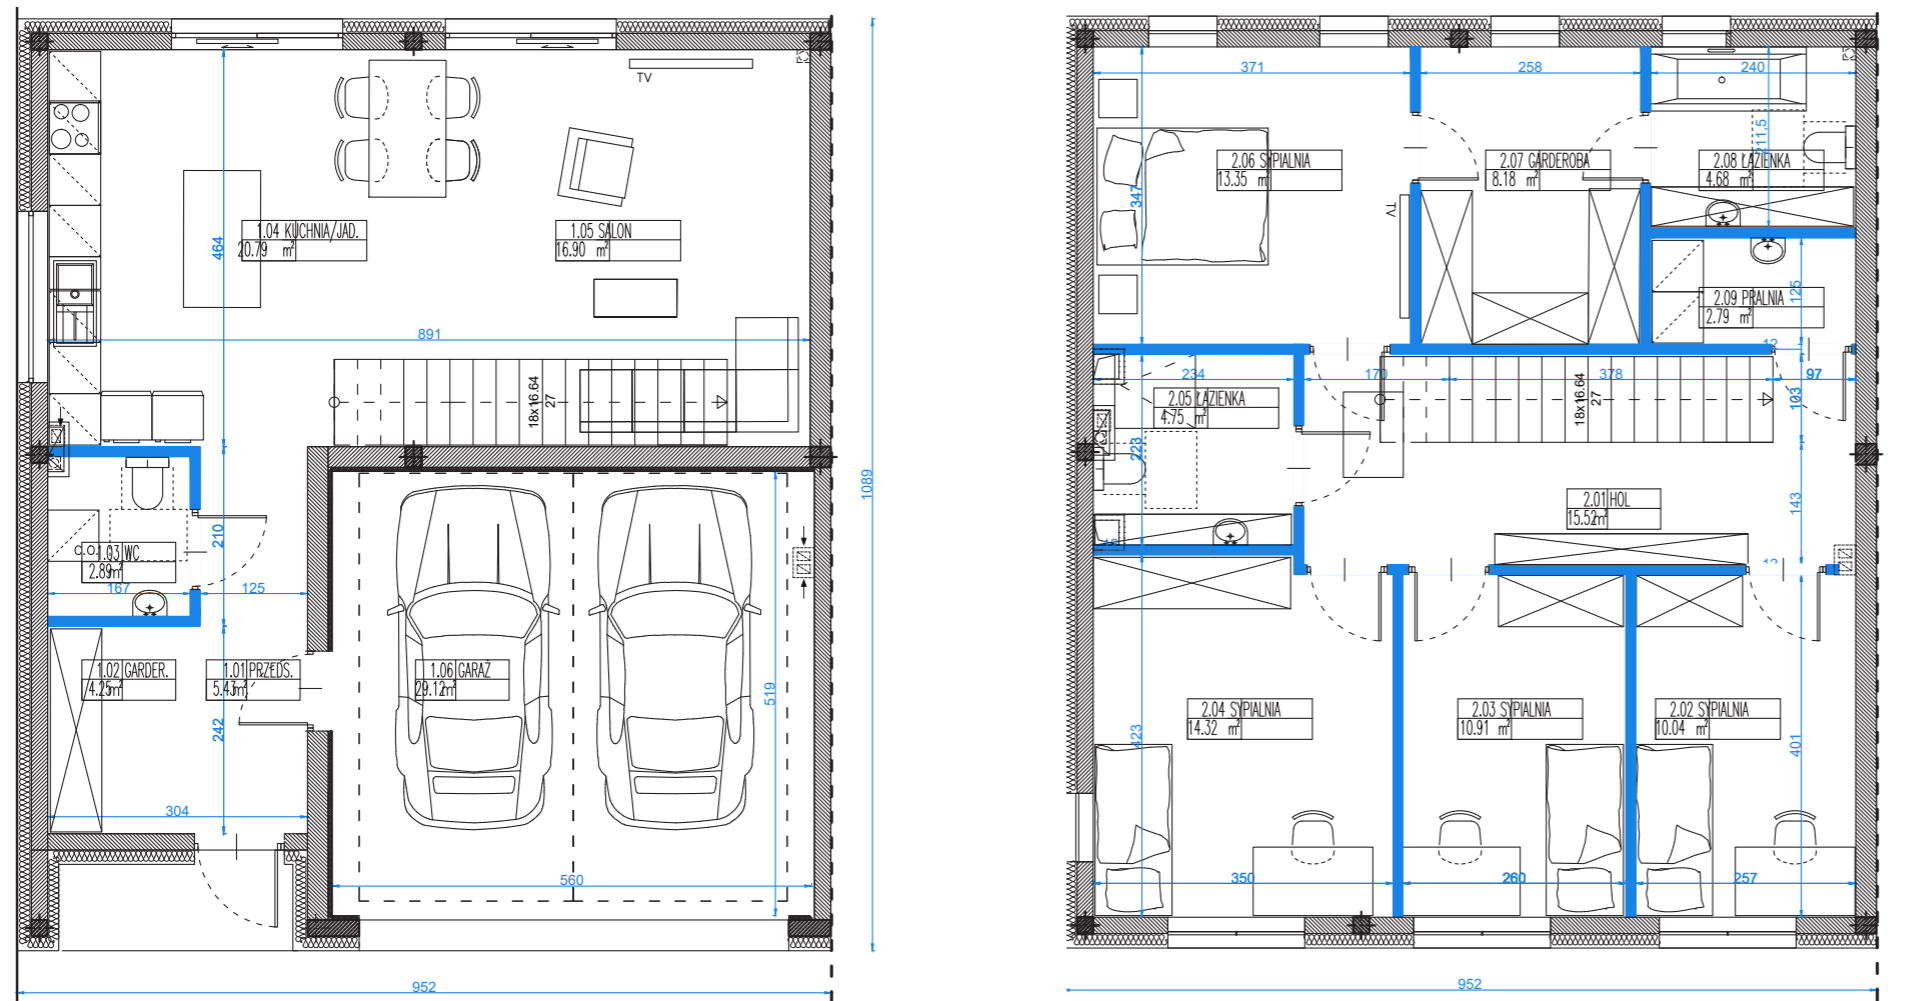

PARTER		powierzchnia użytkowa (m ²)
nr pomieszczenie		
1.1	przedsiónek	5,49
1.2	garderoba	4,25
1.3	wc	2,89
1.4	kuchnia/jadalnia	20,81
1.5	salon	16,92
1.6	garaż	29,12
suma parter		79,48
PIĘTRO		powierzchnia użytkowa (m ²)
nr pomieszczenie		
2.1	hol	14,26
2.2	sypialnia	10,83
2.3	sypialnia	10,91
2.4	sypialnia	14,32
2.5	łazienka	4,75
2.6	sypialnia M	12,27
2.7	garderoba M	9,07
2.8	łazienka M	4,85
2.9	pralnia	2,84
suma piętro		84,10
suma całości		163,58

powierzchnia działki: 389 m²

powierzchnia ogródka i m. postojowych: 170 m²

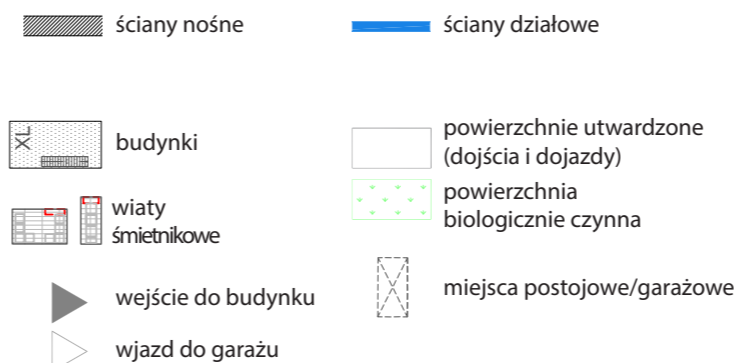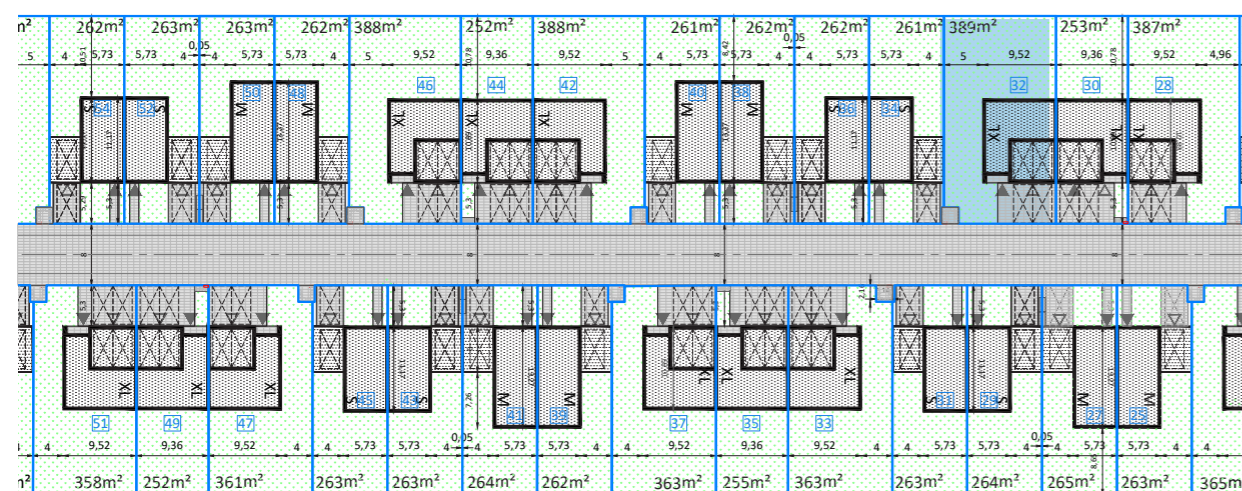

UWAGI:

1. PODANE POWIERZCHNIE UŻYTKOWE DOTYCZĄ STANU POTYNKACH GRUBOŚCI 2 CM I SAŹ OBLICZANE W ŚWIETLE ŚCIAN DZIAŁOWYCH, WG. NORMY PN-ISO-9836-1997, MAJĄ CHARAKTER ORIENTACYJNY I MOGĄ ULEC ZMIANIE W TOKU PRAC BUDOWLANYCH.
2. WYMIARY POMIESZCZEŃ, LOKALIZACJA PRZYBORÓW SANITARNYCH, ROZMIESZCZENIE PUNKTÓW OŚWIETLENIOWYCH I TP. PODANO ZGODNIE Z PROJEKTEM BUDOWLANYM DOTYCZĄ STANU PRZEDTYNKAMI. MOGĄ WYSTĄPIĆ NIEWIELKIE RÓŻNICE WYMIARÓW I USYTUOWANIA ELEMENTÓW, POWSTAŁE W TOKU PRAC BUDOWLANYCH.
3. ARANŻACJA ŚCIAN DZIAŁOWYCH MOŻE PODLEGAĆ DOWOLNYM ZMIANOM NA WNIOSEK NABYWCY
4. PRZEDSTWIENIE WIZUALIZACJI MAJĄ CHARAKTER POGLĄDOWY, WYGLĄD BUDYNKU I BEZPOŚREDNIEGO OTOCZENIA MOŻE ULEC PEWNYM ZMIANOM NA ETAPIE REALIZACJI I INWESTYCJI, WIZUALIZACJE NIE PRZEDSTAWIAJĄ WŁAŚCIWOŚCI INWESTYCJI ORAZ NIE STANOWIĄ PRÓBKĘ LUB WZORU