

OSIEDLE DOMÓW ENERGOOSZCZĘDNYCH UL. HAJDUCZKA W DAWIDACH BANKOWYCH

DOM NR 35 TYP XL

PARTER

nr pomieszczenie	powierzchnia użytkowa (m ²)
1.1 przedsiónek	5,49
1.2 garderoba	4,25
1.3 wc	2,89
1.4 kuchnia/jadalnia	20,81
1.5 salon	16,92
1.6 garaż	29,12
suma parter	79,48

PIĘTRO

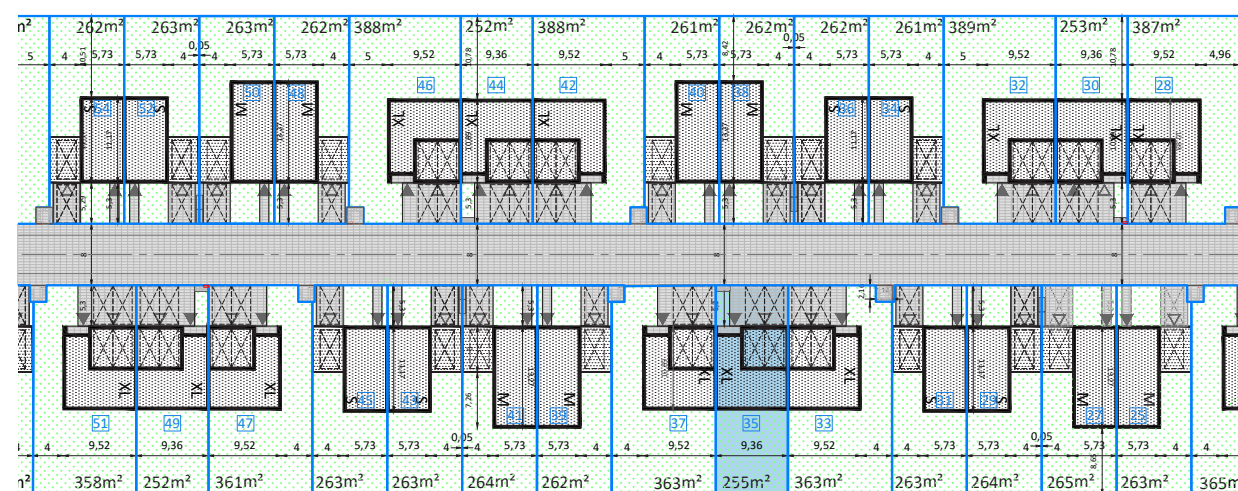
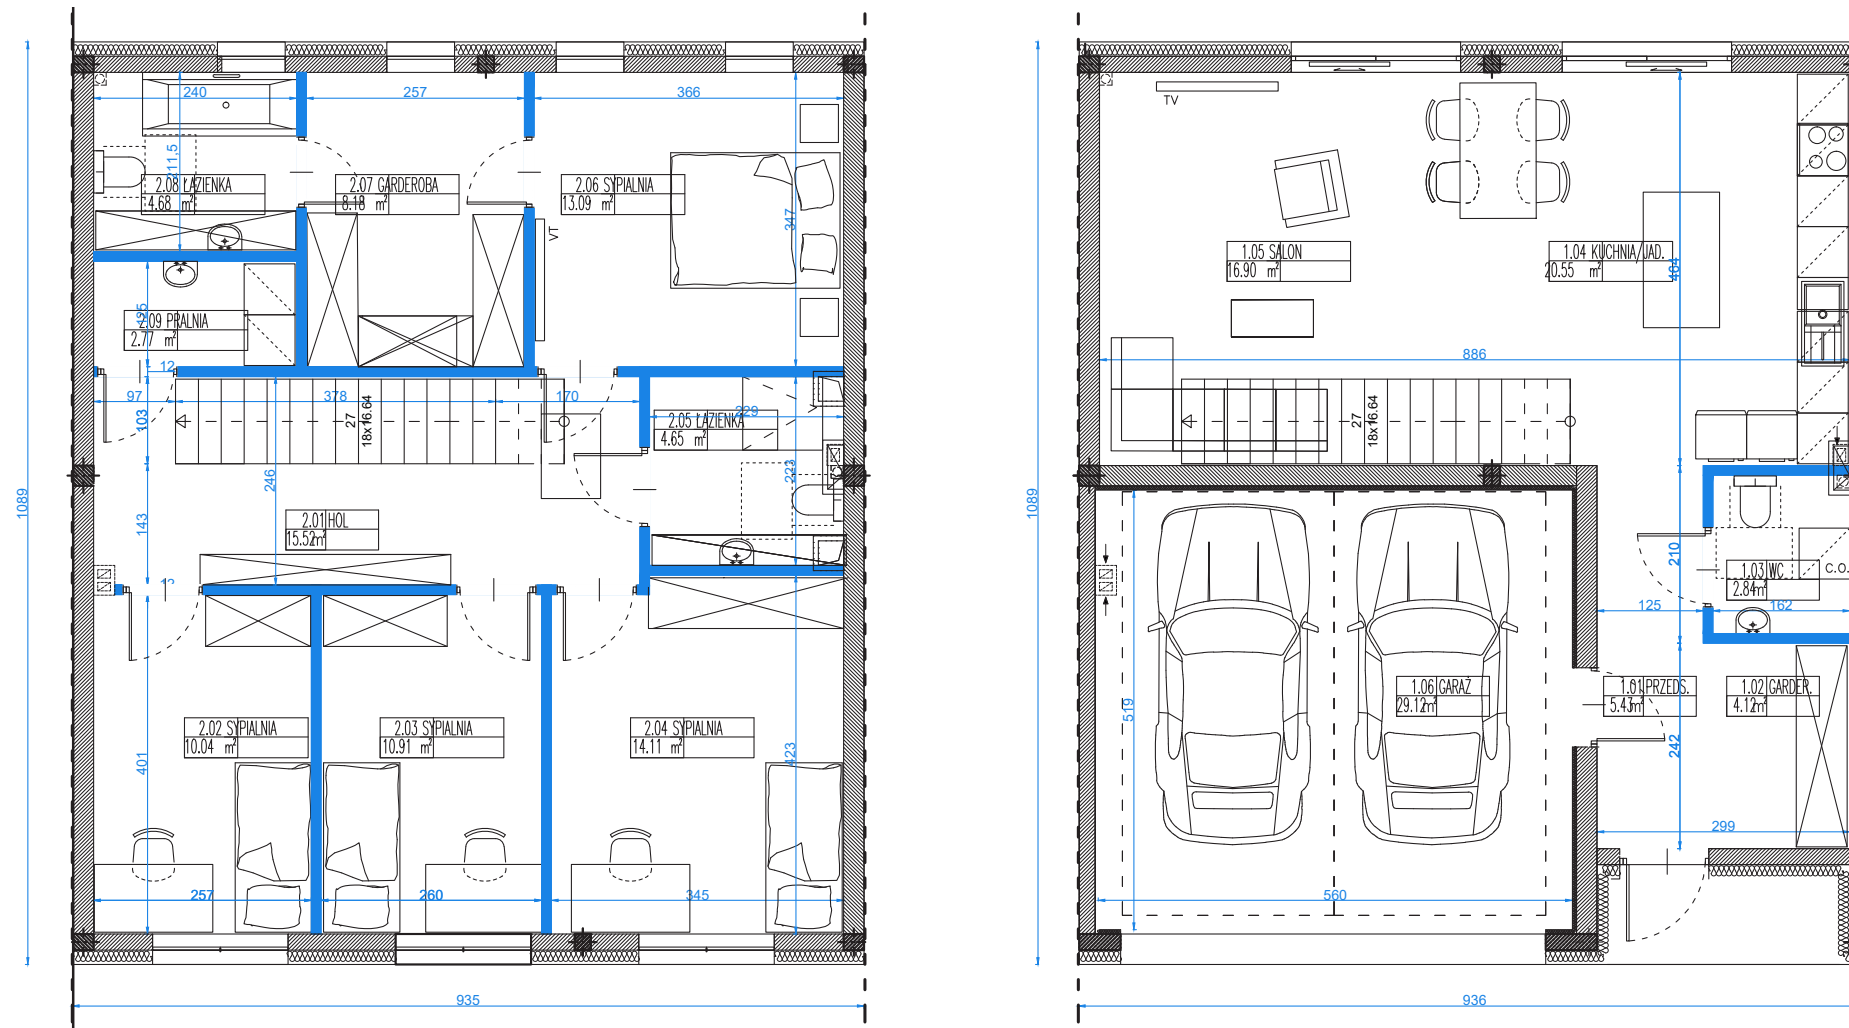
nr pomieszczenie	powierzchnia użytkowa (m ²)
2.1 hol	14,26
2.2 sypialnia	10,83
2.3 sypialnia	10,91
2.4 sypialnia	14,32
2.5 łazienka	4,75
2.6 sypialnia M	12,27
2.7 garderoba M	9,07
2.8 łazienka M	4,85
2.9 pralnia	2,84
suma piętro	84,10






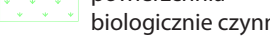



suma całości

163,58

powierzchnia działki: 255 m²

powierzchnia ogródka i m. postojowych: 149 m²



-  ściany nośne
-  ściany działowe
-  budynki
-  wiaty śmiet-
-  powierzchnie utwardzone (dojścia i dojazdy)
-  powierzchnia biologicznie czynna
-  wejście do budynku
-  wjazd do garażu
-  miejsca postojowe/garażowe



UWAGI:

1. PODANE POWIERZCHNIE UŻYTKOWE DOTYCZĄ STANU PO TYNKACH GRUBOŚCI 2 CM I SĄ OBLICZANE W ŚWIETLE ŚCIAN DZIAŁOWYCH, WG. NORMY PN-ISO-9836-1997, MAJĄ CHARAKTER ORIENTACYJNY I MOGĄ ULEC ZMIANIE W TOKU PRAC BUDOWLANYCH.
2. WYMIARY POMIESZCZEŃ, LOKALIZACJA PRZYBÓRÓW SANITARNYCH, ROZMIESZCZENIE PUNKTÓW OŚWIETLENIOWYCH ITP. PODANO ZGODNIE Z PROJEKTEM BUDOWLANYM DOTYCZĄ STANU PRZED TYNKAMI. MOGĄ WYSTĄPIĆ NIEWIELKIE RÓŻNICE WYMIARÓW I USYTUOWANIA ELEMENTÓW, POWSTAŁE W TOKU PRAC BUDOWLANYCH.
3. ARANŻACJA ŚCIAN DZIAŁOWYCH MOŻE PODLEGAĆ DOWOLNYM ZMIANOM NA WNIOSEK NABYWCY
4. PRZEDSTWIONE WIZUALIZACJE MAJĄ CHARAKTER POGLĄDOWY, WYGLĄD BUDYNKU I BEZPOŚREDNIEGO OTOCZENIA MOŻE ULEC PEWNYM ZMIANOM NA ETAPIE REALIZACJI INWESTYCJI, WIZUALIZACJE NIE PRZEDSTAWIAJĄ WŁAŚCIWOŚCI INWESTYCJI ORAZ NIE STANOWIĄ PRÓBKĘ LUB WZORU