

OSIEDLE DOMÓW ENERGOOSZCZĘDNYCH

UL. HAJDUCZKA W DAWIDACH BANKOWYCH





DOM NR 37 TYP XL

PARTER		
nr	pomieszczenie	powierzchnia użytkowa (m²)
1.1	przedsionek	5,43
1.2	garderoba	4,25
1.3	wc	2,89
1.4	kuchnia/jadalnia	20,79
1.5	salon	16,92
1.6	garaż	29,12
suma parter		79,40
PIĘTRO		
nr	pomieszczenie	powierzchnia użytkowa (m²)
2.1	hol	14,21
2.2	sypialnia	10,87
2.3	sypialnia	10,91
2.4	sypialnia	14,32
2.5	łazienka M	4,75
2.6	sypialnia M	13,35
2.7	garderoba M	8,18
2.8	łazienka	8,03
suma piętro		84,62
suma całości		164,02

powierzchnia działki: 363 m²

powierzchnia ogródka i m. postojowych: 262 m²

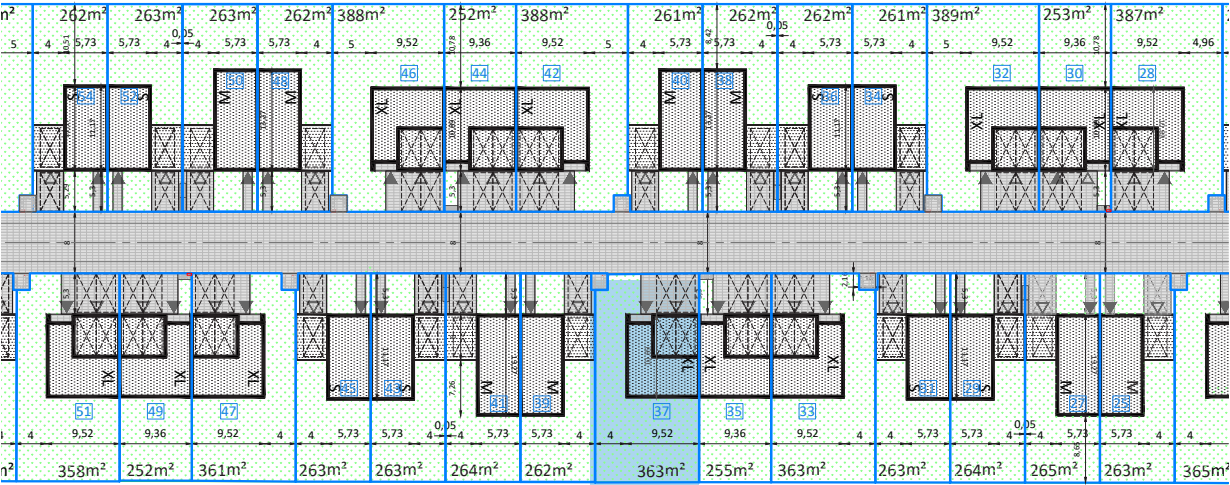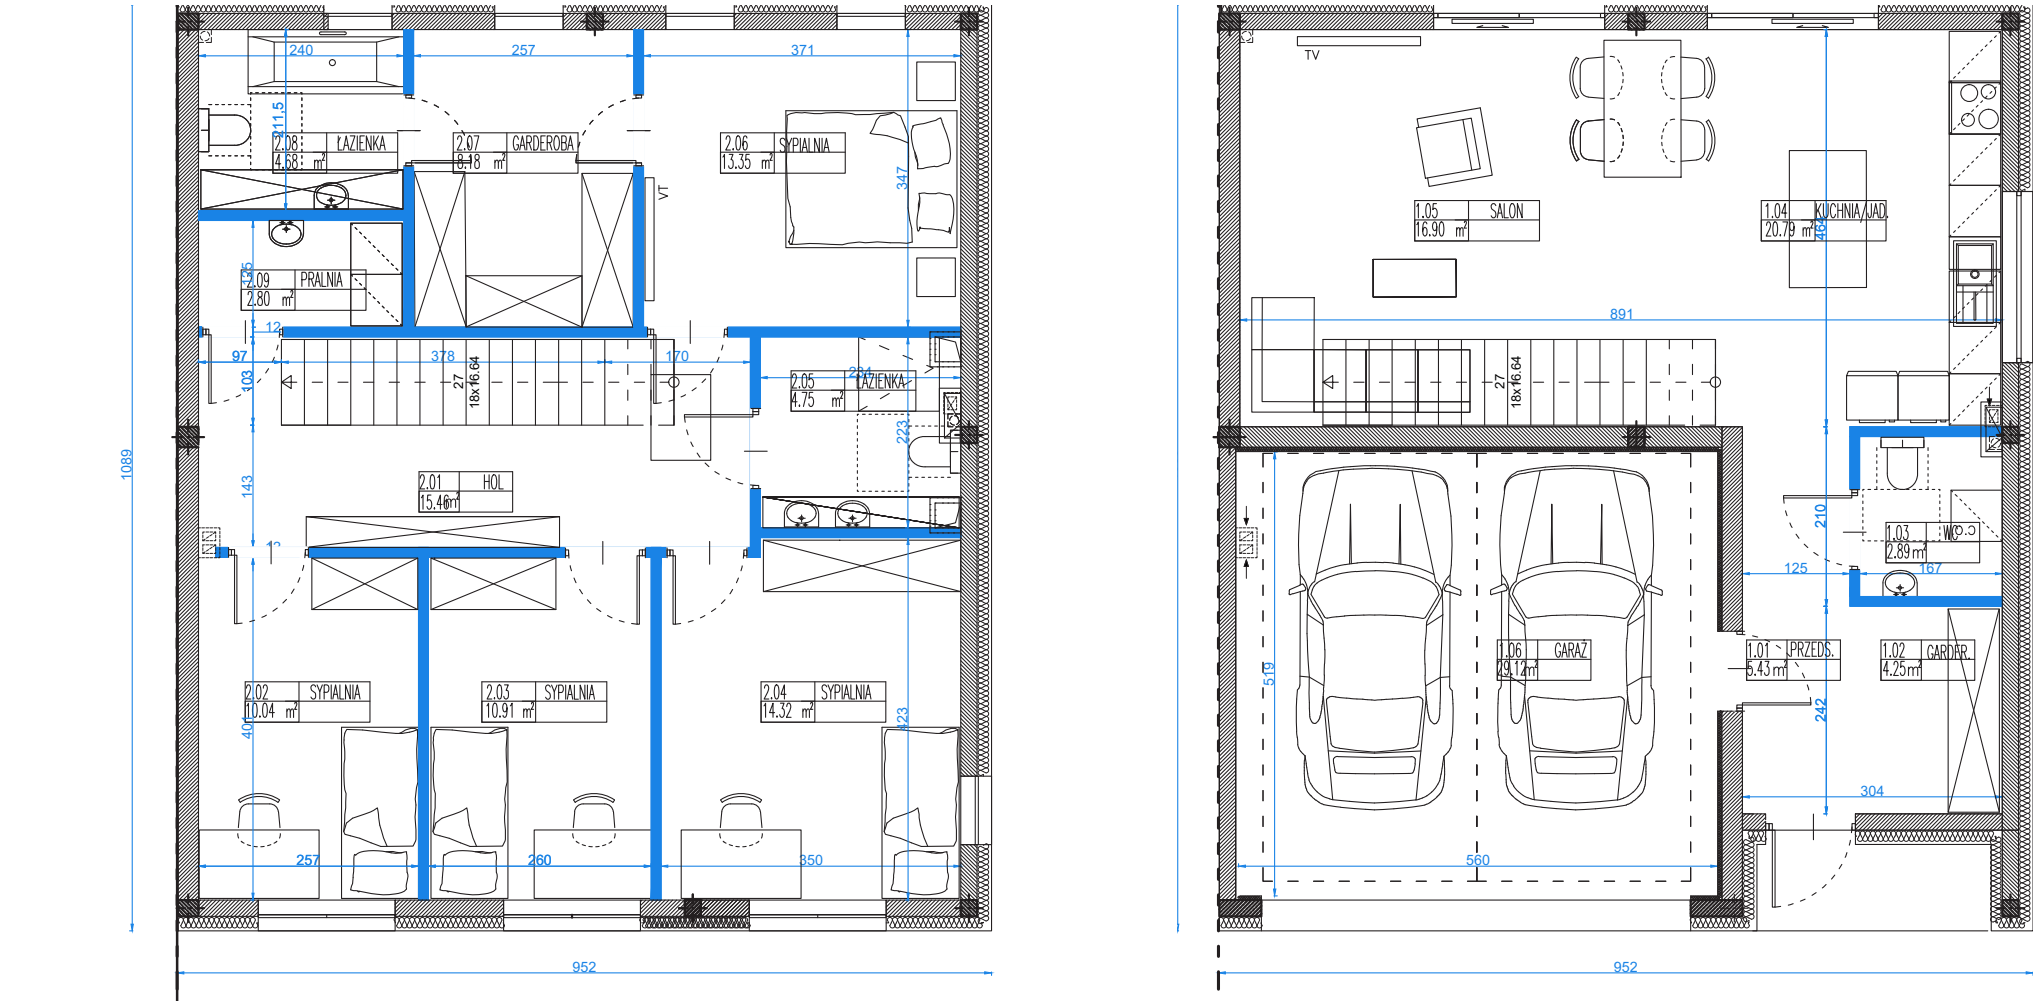

- ściany nośne

budynki

wiaty śmiet-

wejście do budynku

wjazd do garażu
- ściany działowe

powierzchnie utwardzone (dojścia i dojazdy)

powierzchnia biologicznie czynna

miejsca postojowe/garażowe



UWAGI:

1. PODANE POWIERZCHNIE UŻYTKOWE DOTYCZĄ STANU PO TYNKACH GRUBOŚCI 2 CM I SĄ OBLICZANE W ŚWIETLE ŚCIAN DZIAŁOWYCH, WG. NORMY PN-ISO-9836-1997, MAJĄ CHARAKTER ORIENTACYJNY I MOGĄ ULEC ZMIANIE W TOKU PRAC BUDOWLANYCH.
2. WYMIARY POMIESZCZEŃ, LOKALIZACJA PRZYBORÓW SANITARNYCH, ROZMIESZCZENIE PUNKTÓW OŚWIETLENIOWYCH ITP. PODANO ZGODNIE Z PROJEKTEM BUDOWLANYM DOTYCZĄ STANU PRZED TYNKAMI. MOGĄ WYSTĄPIĆ NIEWIELKIE RÓŻNICE WYMIARÓW I USYTUOWANIA ELEMENTÓW, POWSTAŁE W TOKU PRAC BUDOWLANYCH.
3. ARANŻACJA ŚCIAN DZIAŁOWYCH MOŻE PODLEGAĆ DOWOLNYM ZMIANOM NA WNIOSEK NABYWCY
4. PRZEDSTWIONE WIZUALIZACJE MAJĄ CHARAKTER POGLĄDOWY, WYGLĄD BUDYNKU I BEZPOŚREDNIEGO OTOCZENIA MOŻE ULEC PEWNYM ZMIANOM NA ETAPIE REALIZACJI INWESTYCJI, WIZUALIZACJE NIE PRZEDSTAWIAJĄ WŁAŚCIWOŚCI INWESTYCJI ORAZ NIE STANOWIĄ PRÓBKĘ LUB WZORU

Inwestor: ATRIUMDOM sp. z o.o. sp. k., atriumdom.pl
05-506 Lesznowola, e-mail: biuro@atriumdom.pl, tel. 575701755