


OSIEDLE DOMÓW ENERGOOSZCZĘDNYCH UL. HAJDUCZKA W DAWIDACH BANKOWYCH

DOM NR 40 TYP M

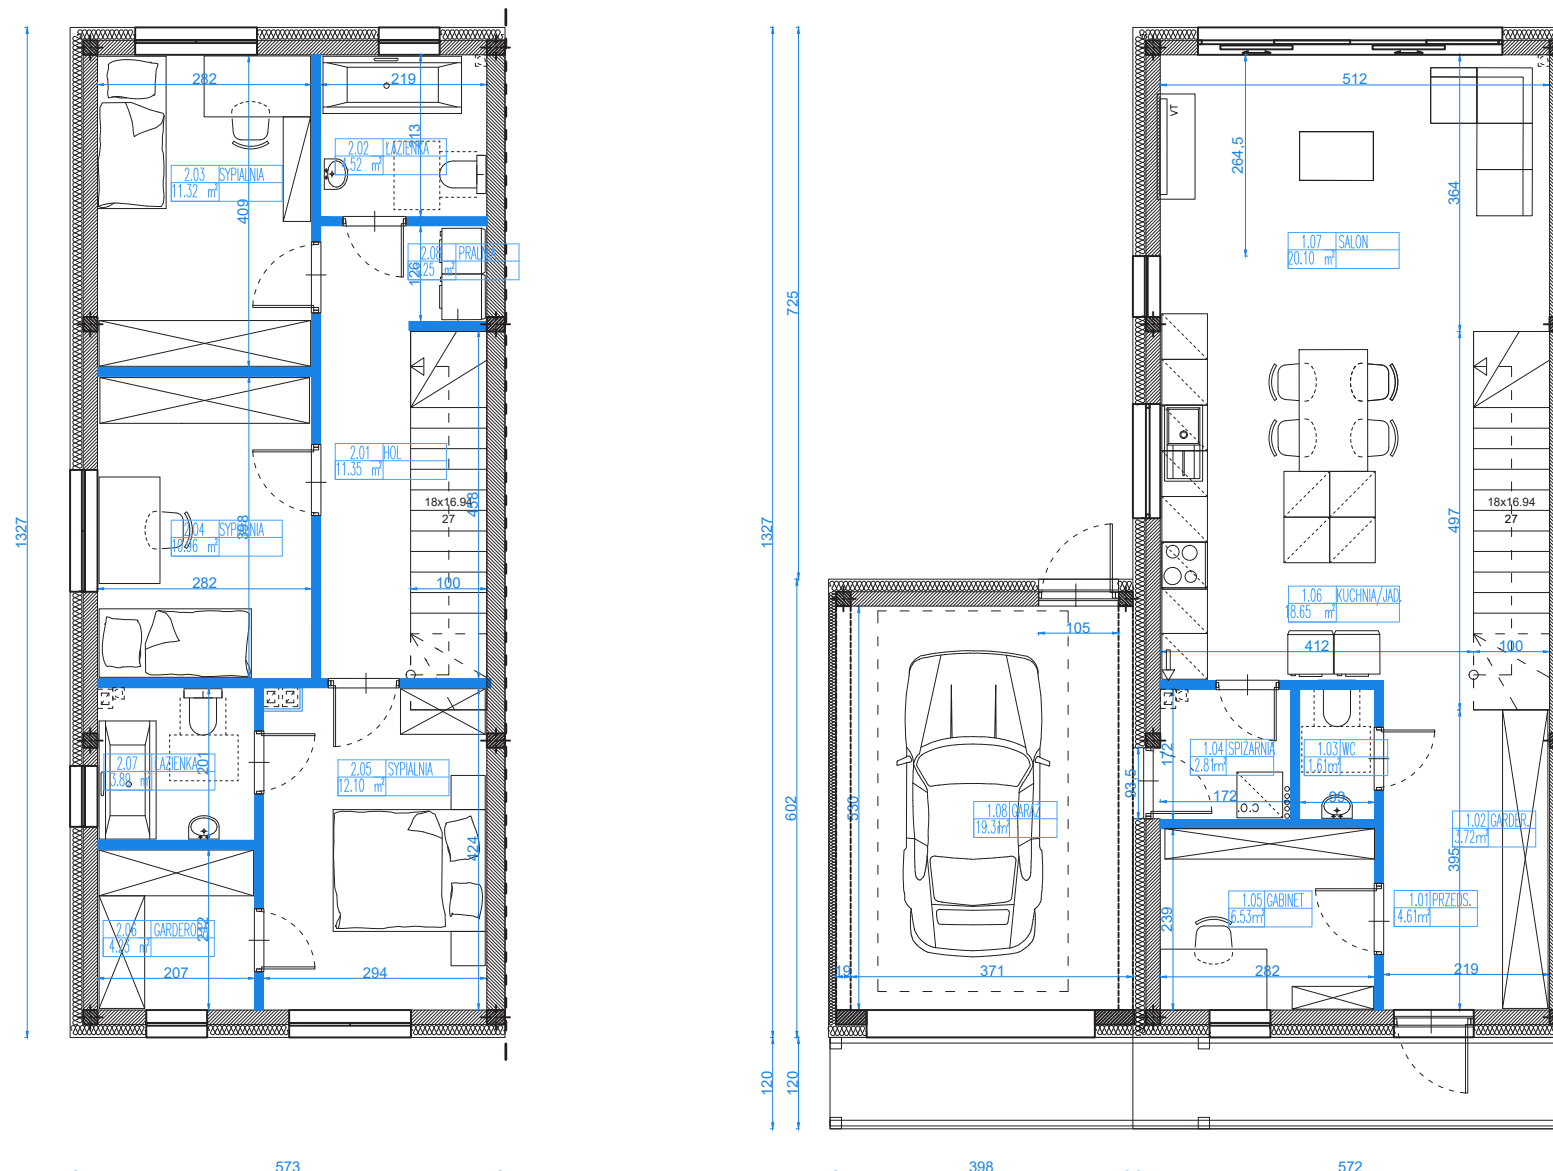


PARTER		
nr	pomieszczenie	powierzchnia użytkowa (m²)
1.1	przedzimek	5,16
1.2	garderoba	3,87
1.3	wc	1,61
1.4	spiżarnia	2,82
1.5	gabinet	6,74
1.6	kuchnia/jadalnia	17,94
1.7	salon	20,22
1.8	garaż	18,62
suma parter		76,98







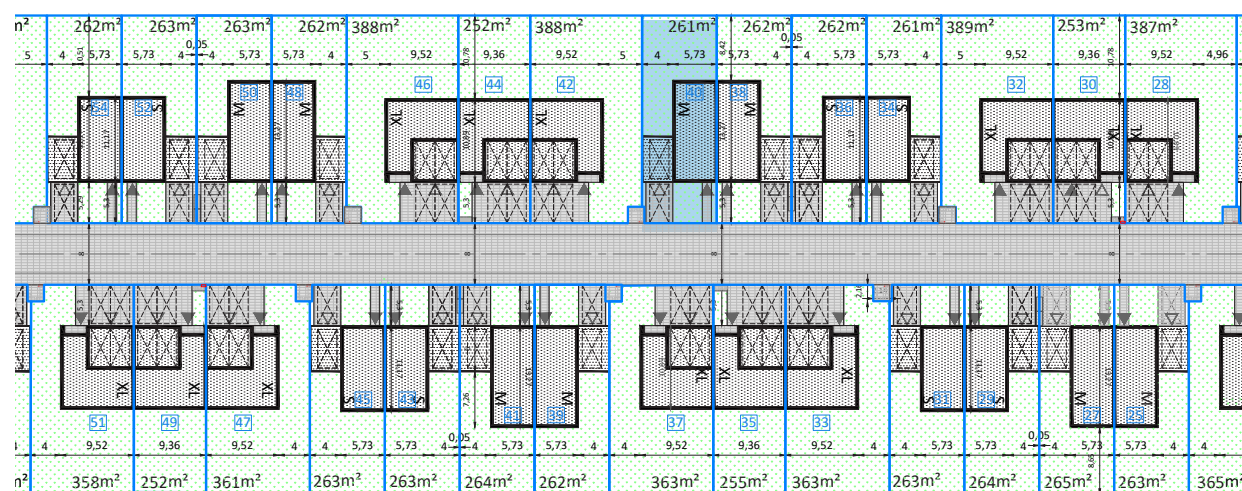


PIĘTRO		
nr	pomieszczenie	powierzchnia użytkowa (m²)
2.1	hol	11,4
2.2	pralnia	1,23
2.3	łazienka	4,51
2.4	sypialnia	11,27
2.5	sypialnia	10,99
2.6	sypialnia M	12,51
2.7	garderoba M	4,23
2.8	łazienka M	3,91
suma piętro		60,05

suma całości 137,03

powierzchnia terenu wraz z zabudową: 261 m²

powierzchnia ogródka i m. postojowego: 158



-  ściany nośne
-  ściany działowe
-  budynki
-  powierzchnie utwardzone (dojścia i dojazdy)
-  wiaty śmieci-
-  powierzchnia biologicznie czynna
-  wejście do budynku
-  miejsca postojowe/garażowe
-  wjazd do garażu



UWAGI:
 1. PODANE POWIERZCHNIE UŻYTKOWE DOTYCZĄ STANU PO TYNKACH GRUBOŚCI 2 CM I SĄ OBLICZANE W ŚWIETLE ŚCIAN DZIAŁOWYCH, WG. NORMY PN-ISO-9836-1997, MAJĄ CHARAKTER ORIENTACYJNY I MOGA ULEC ZMIANIE W TOKU PRAC BUDOWLANYCH.
 2. WYMIARY POMIESZCZEŃ, LOKALIZACJA PRZYBORÓW SANITARNYCH, ROZMIESZCZENIE PUNKTÓW OŚWIETLENIOWYCH ITP. PODANO ZGODNIE Z PROJEKTEM BUDOWLANYM DOTYCZĄ STANU PRZED TYNKAMI. MOGĄ WYSTĄPIĆ NIEWIELKIE RÓŻNICE WYMIARÓW I USYTUOWANIA ELEMENTÓW, POWSTAŁE W TOKU PRAC BUDOWLANYCH.
 3. ARANŻACJA ŚCIAN DZIAŁOWYCH MOŻE PODLEGAĆ DOWOLNYM ZMIANOM NA WNIOSEK NABYWCY
 4. PRZEDSTWIONE WIZUALIZACJE MAJĄ CHARAKTER POGŁADOWY, WYGLĄD BUDYNKU I BEZPOŚREDNIEGO OTOCZENIA MOŻE ULEC PEWNYM ZMIANOM NA ETAPIE REALIZACJI INWESTYCJI, WIZUALIZACJE NIE PRZEDSTAWIAJĄ WŁAŚCIWOŚCI INWESTYCJI ORAZ NIE STANOWIĄ PRÓBKĘ LUB WZORU