
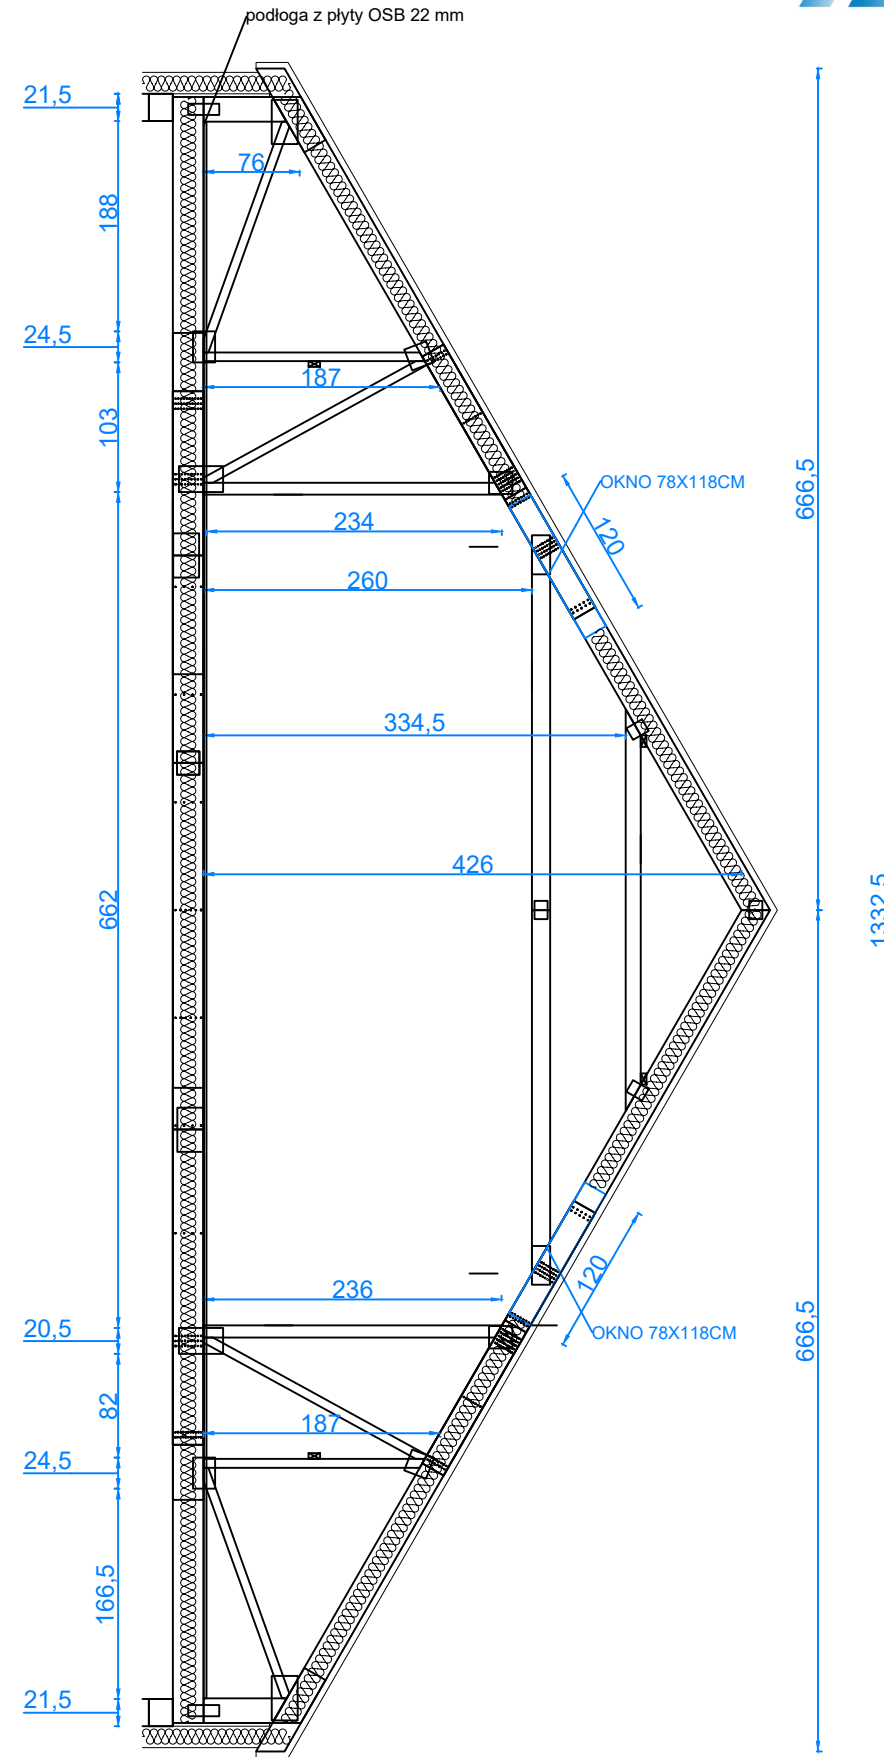


OSIEDLE DOMÓW ENERGOOSZCZĘDNYCH UL. HAJDUCZKA W DAWIDACH BANKOWYCH

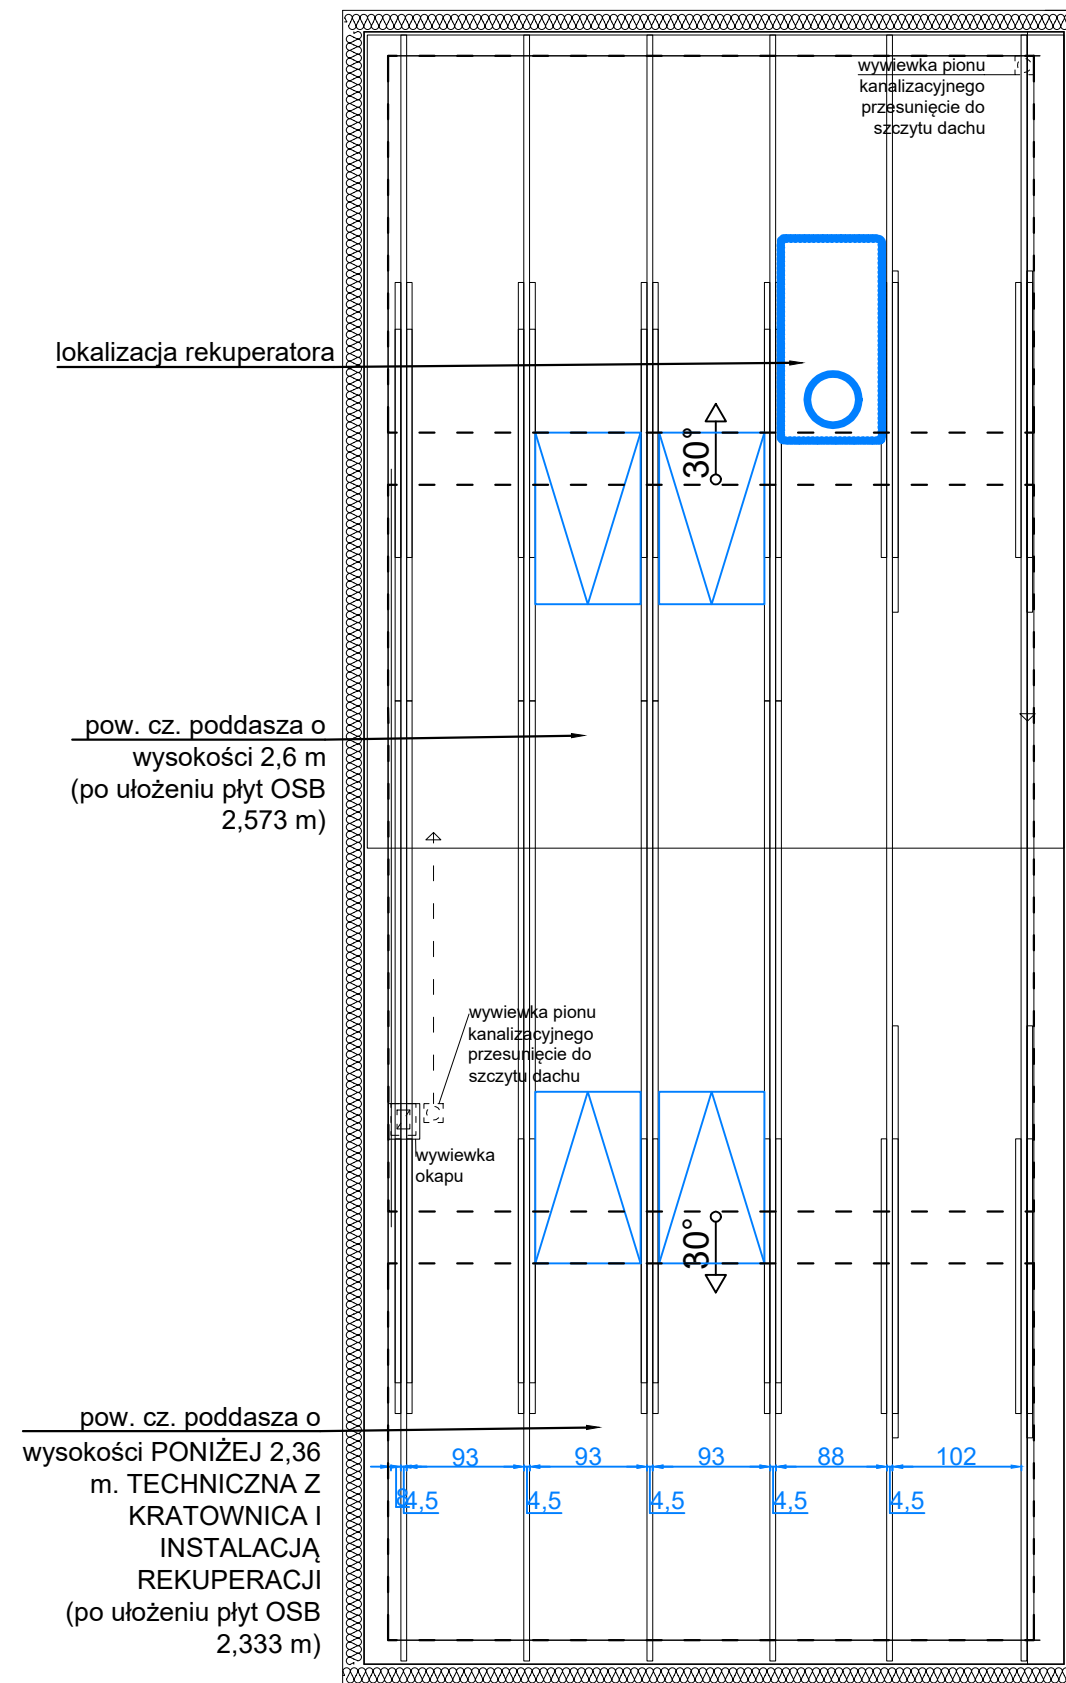

Powierzchnia poddasza nieużytkowego:

po podłodze=	64,2
H>1,87m	42,4
H>2,34 m	33,7
H=2,57m	29,4

Od powyższych powierzchni należy odjąć powierzchnię schodów

INWESTYCJA:	OSIEDLE DOMÓW ENERGOOSZCZĘDNYCH UL. HAJDUCZKA
INWESTOR	ATRIUMDOM SP. Z O.O. SP. K. atriumdom.pl UL. MYSZKI POLNEJ 1 05-506 LESZNOWOLA e-mail:biuro@atriumdom.pl tel. 575701755
NAZWA RYS.	RZUT I PRZEKRÓJ PODDASZA TYP ML dla bud. nr 25,40,39,50,57,64,71
DATA	2024

- UWAGI:
1. ARANŻACJA PRZESTRZENI PODDASZA NIEUŻYTKOWEGO WE WŁASNYM ZAKRESIE PRZEZ KLIENTA (ŚCIANY G-K)
 2. WYMIARY POMIESZCZEŃ, LOKALIZACJA PRZYBORÓW SANITARNYCH, ROZMIESZCZENIE PUNKTÓW OŚWIETLENIOWYCH ITP. DOTYCZĄ STANU PRZED TYNKAMI, MOGĄ WYSTĄPIĆ NIEWIELKIE RÓŻNICE WYMIARÓW I USYTUOWANIA ELEMENTÓW, POWSTAŁE W TOKU PRAC BUDOWLANYCH.
 3. PRZED ROZPOCZĘCIEM PROJEKTOWANIA WNĘTRZ ZAŁĘCA SIĘ DOKONANIE INWENTARYZACJI
 4. PODDASZE W STANIE SUROWYM - W STANDARDZIE WYŁĄCZNIE PODEJŚCIA DO INSTALACJI
 5. SCHODY NA PODDASZE NIE SĄ W STANDARDZIE

Prawa autorskie dotyczące projektów przestanych przez firmę Igor Białorucki Biuro Projektowe są objęte ustawą o prawie autorskim i prawach pokrewnych z dnia 4 lutego 1994 roku. Przedstawiony projekt nie może być powielany, modyfikowany, wykorzystywany w całości lub części bez pisemnej autoryzacji Igor Białorucki Biuro Projektowe.

UWAGA: SCHODY NA PODDASZE NIE SĄ W STANDARDZIE

ul. Hajduczka