



# OSIEDLE DOMÓW ENERGOOSZCZĘDNYCH UL. HAJDUCZKA W DAWIDACH BANKOWYCH

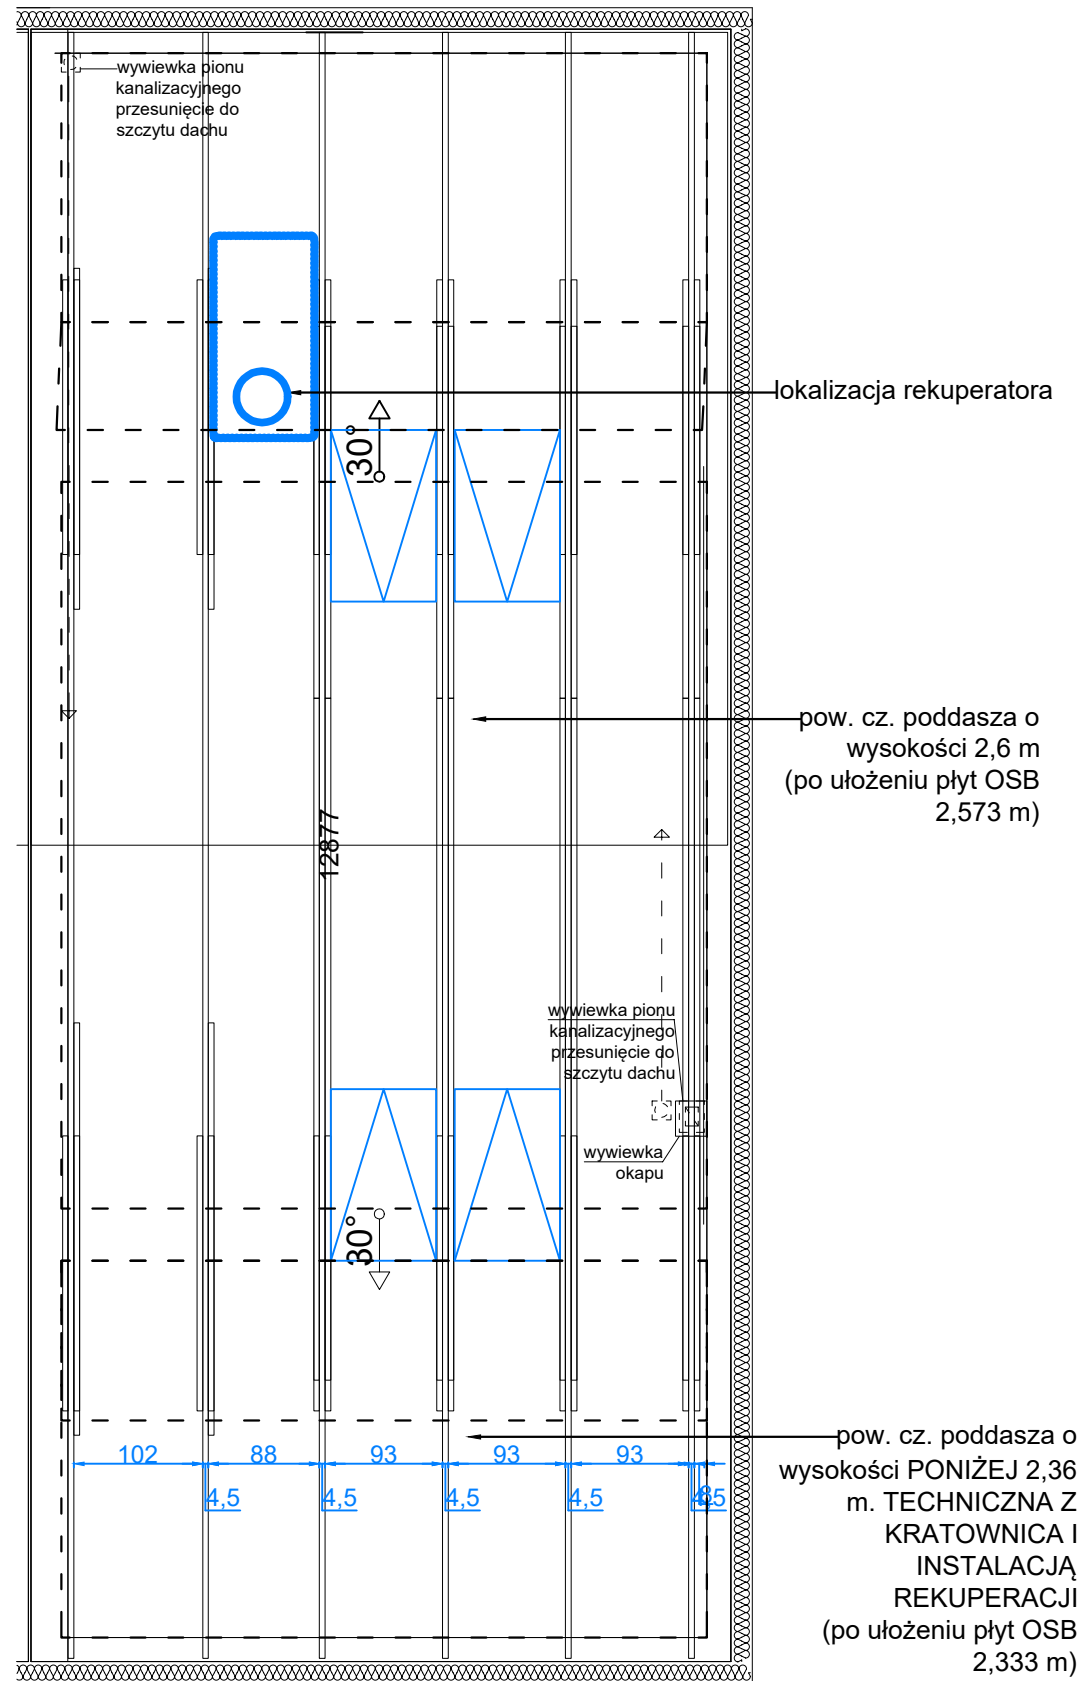

ul. Hajduczka

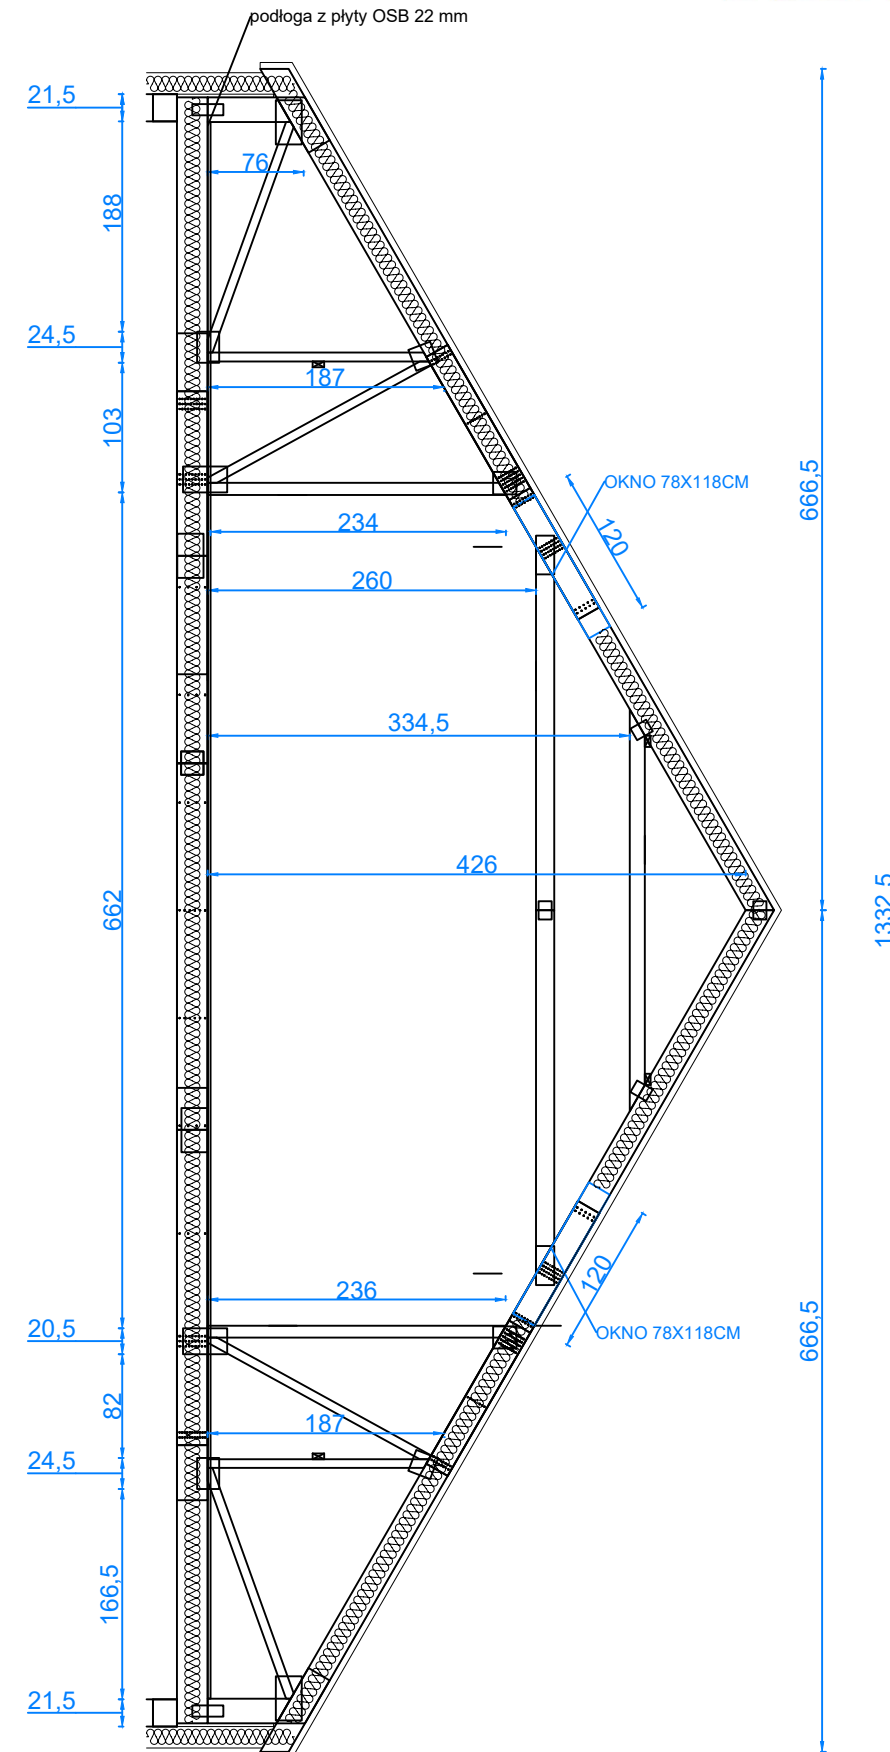

UWAGA: SCHODY NA PODDASZE NIE SĄ W STANDARDZIE

Powierzchnia poddasza nieużytkowego:

po podłodze=	64,2
H>1,87m	42,4
H>2,34m	33,7
H=2,57m	29,4

Od powyższych powierzchni należy odjąć powierzchnię schodów

INWESTYCJA:	OSIEDLE DOMÓW ENERGOOSZCZĘDNYCH UL. HAJDUCZKA
INWESTOR	ATRIUMDOM SP. Z O.O. SP. K. atriumdom.pl UL. MYSZKI POLNEJ 1 05-506 LESZNOWOLA e-mail:biuro@atriumdom.pl tel. 575701755
NAZWA RYS.	RZUT I PRZEKRÓJ PODDASZA TYP MP odp. dla bud. nr 27, 38, 41, 48, 59, 62, 73
DATA	2024
UWAGI:	<ol style="list-style-type: none"> <li>1. ARANŻACJA PRZESTRZENI PODDASZA NIEUŻYTKOWEGO WE WŁASNYM ZAKRESIE PRZEZ KLIENTA (ŚCIANY G-K)</li> <li>2. WYMIARY POMIESZCZEŃ, LOKALIZACJA PRZYBÓRÓW SANITARNYCH, ROZMIESZCZENIE PUNKTÓW OŚWIETLENIOWYCH ITP. DOTYCZĄ STANU PRZED TYNKAMI, MOGĄ WYSTĄPIĆ NIEWIELKIE RÓŻNICE WYMIARÓW I USYTUOWANIA ELEMENTÓW, POWSTAŁE W TOKU PRAC BUDOWLANYCH.</li> <li>3. PRZED ROZPOCZĘCIEM PROJEKTOWANIA WNĘTRZ ZALECA SIĘ DOKONANIE INWENTARYZACJI</li> <li>4. PODDASZE W STANIE SUROWYM - W STANDARDZIE WYŁĄCZNIE PODEJŚCIA DO INSTALACJI</li> <li>5. SCHODY NA PODDASZE NIE SĄ W STANDARDZIE</li> </ol>

Prawa autorskie dotyczące projektów przesłanych przez firmę Igor Białorucki Biuro Projektowe są objęte ustawą o prawie autorskim i prawach pokrewnych z dnia 4 lutego 1994 roku. Przedstawiony projekt nie może być powielany, modyfikowany, wykorzystywany w całości lub części bez pisemnej autoryzacji Igor Białorucki Biuro Projektowe.