



OSIEDLE DOMÓW ENERGOOSZCZĘDNYCH UL. HAJDUCZKA W DAWIDACH BANKOWYCH

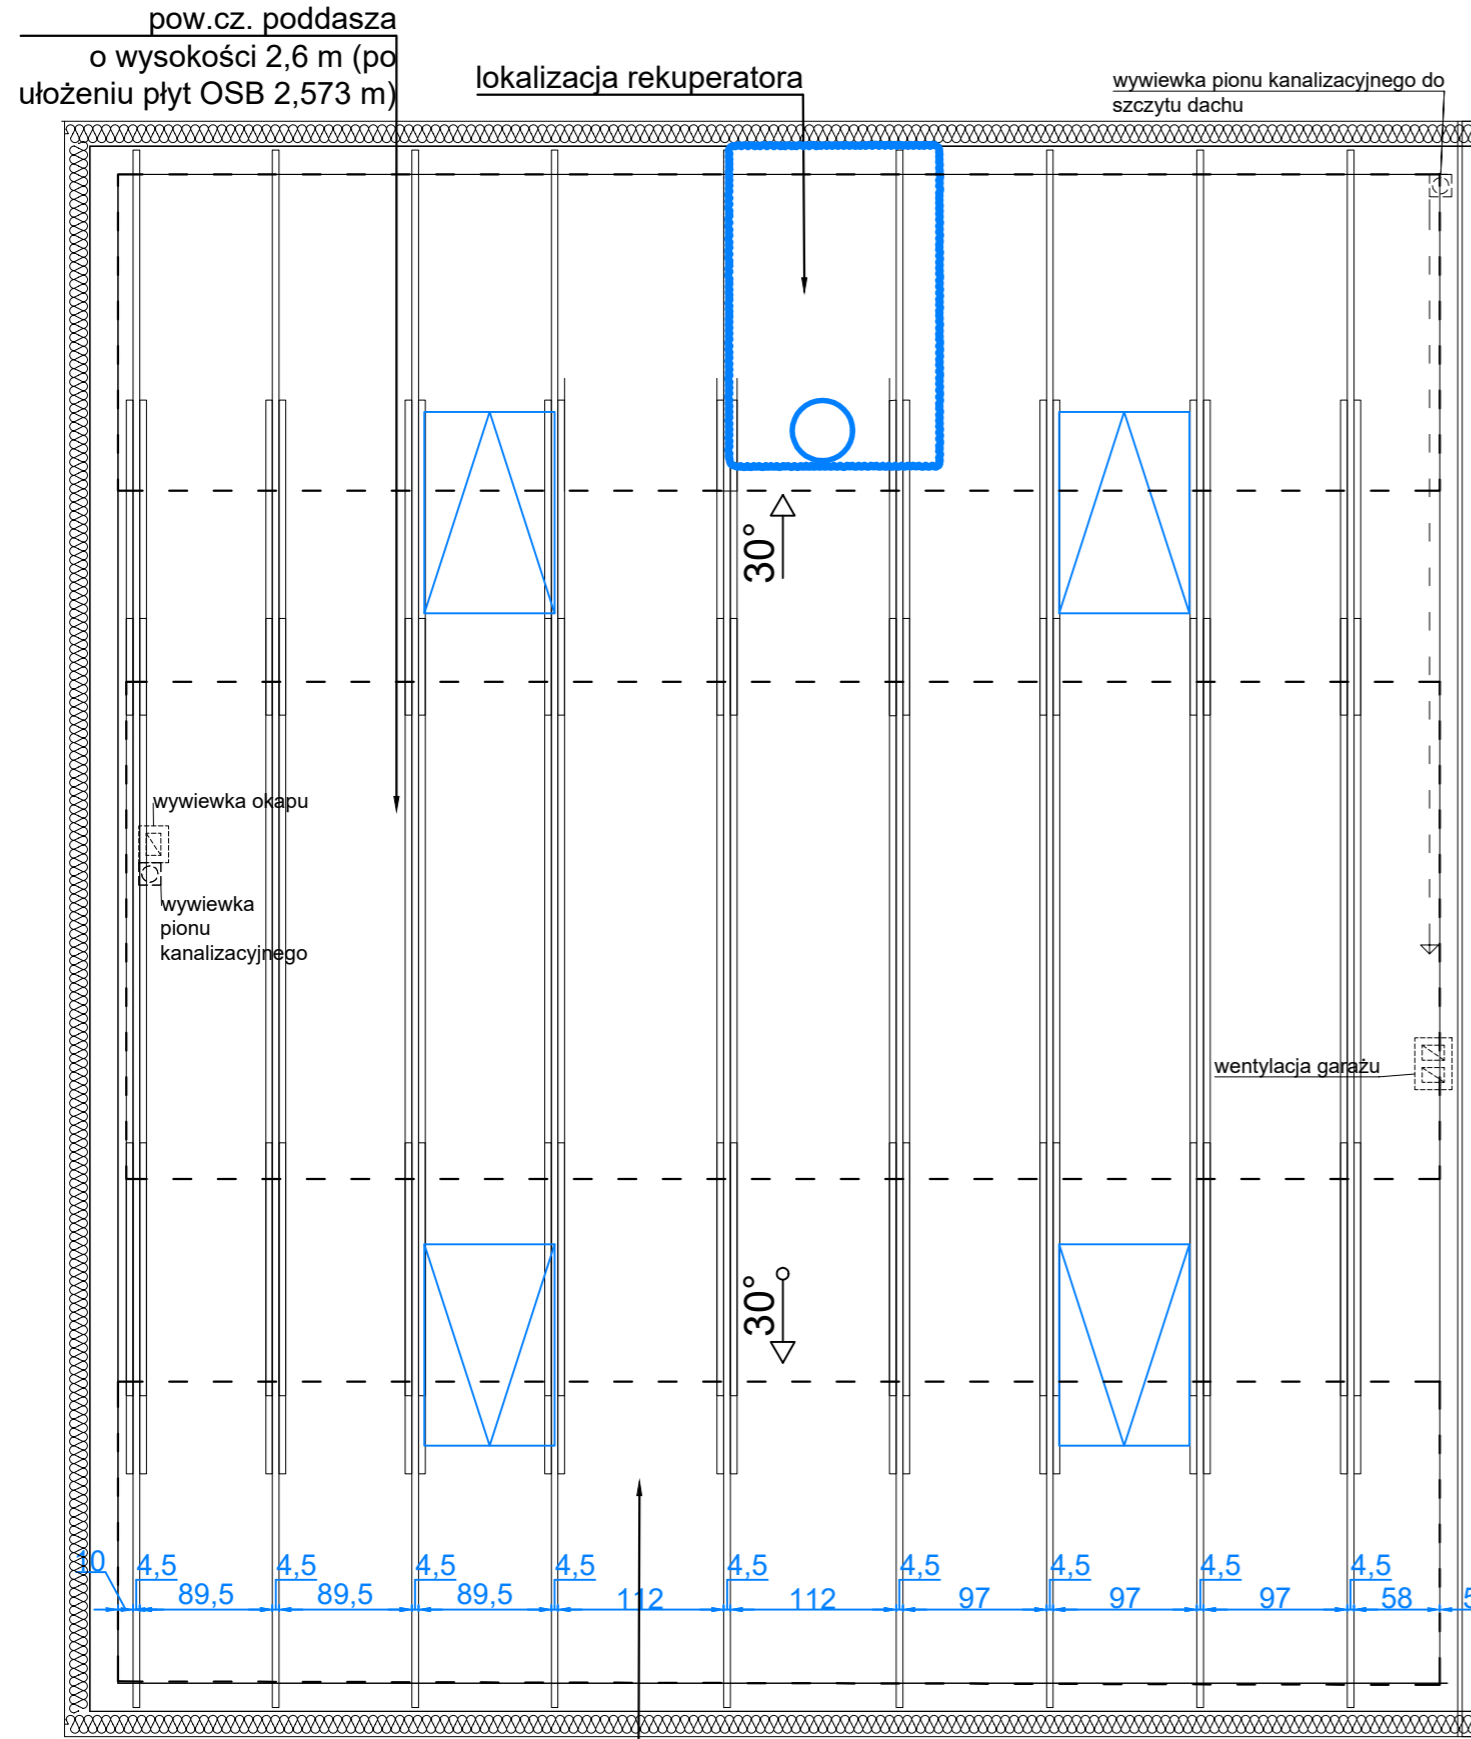

pow. cz. poddasza o wysokości PONIŻEJ 1,815 m. TECHNICZNA Z KRATOWNICĄ I INSTALACJĄ REKUPERACJI (po ułożeniu płyt OSB 1,788 m)

ul. Hajduczka

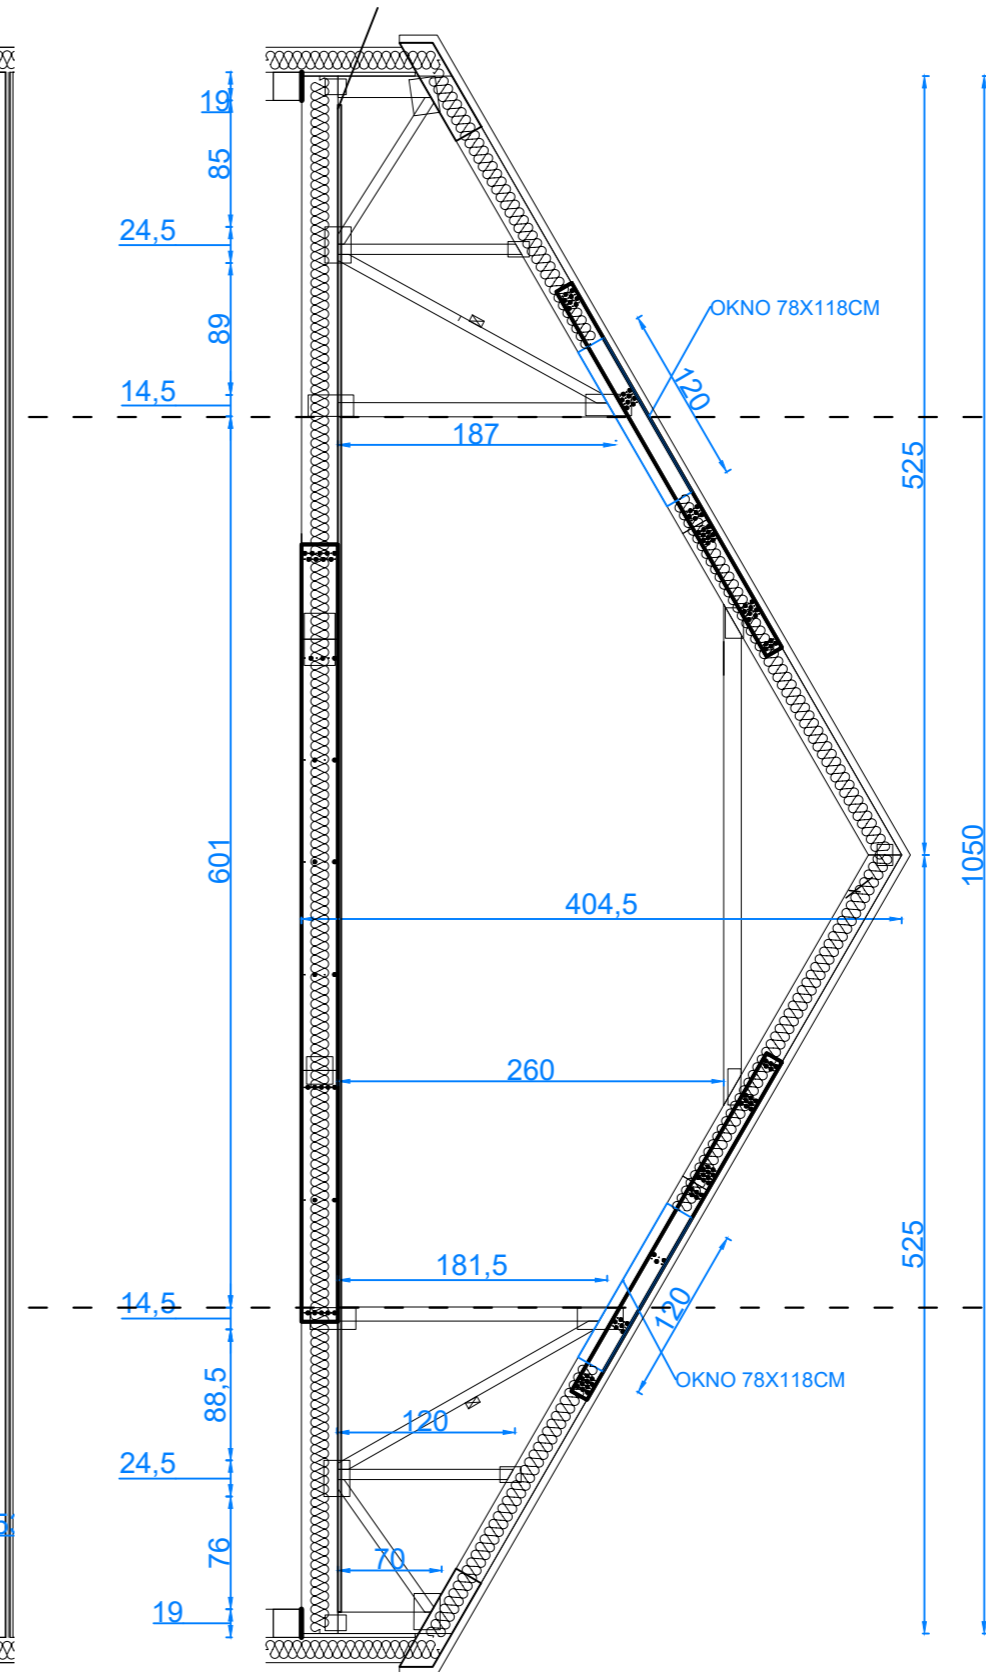

Powierzchnia poddasza nieużytkowego:
po podłodze= 90,6
H>1,87m 53,5
H=2,57m 29,8
Od powyższych powierzchni należy odjąć powierzchnię schodów

INWESTYCJA:	OSIEDLE DOMÓW ENERGOOSZCZĘDNYCH UL. HAJDUCZKA
INWESTOR	ATRIUMDOM SP. Z O.O. SP. K. atriumdom.pl UL. MYSZKI POLNEJ 1 05-506 LESZNOWOLA e-mail:biuro@atriumdom.pl tel. 575701755
NAZWA RYS.	RZUT I PRZEKRÓJ PODDASZA TYP XL-L.odp. dla bud. nr 46,47,74,75,78
DATA	2024

- UWAGI:
1. ARANŻACJA PRZESTRZENI PODDASZA NIEUŻYTKOWEGO WE WŁASNYM ZAKRESIE PRZEZ KLIENTA (ŚCIANY G-K)
 2. WYMIARY POMIĘDZYŚCIEŃ, LOKALIZACJA PRZYBÓRÓW SANITARNYCH, ROZMIESZCZENIE PUNKTÓW OŚWIETLENIOWYCH ITP. DOTYCZĄ STANU PRZED TYNKAMI, MOGĄ WYSTĄPIĆ NIEWIELKIE RÓŻNICE WYMIARÓW I USYTUOWANIA ELEMENTÓW, POWSTAŁE W TOKU PRAC BUDOWLANYCH.
 3. PRZED ROZPOCZĘCIEM PROJEKTOWANIA WNĘTRZ ZALECA SIĘ DOKONANIE INWENTARYZACJI
 4. PODDASZE W STANIE SUROWYM - W STANDARDZIE WYŁĄCZNIE PODEJŚCIA DO INSTALACJI
 5. SCHODY NA PODDASZE NIE SĄ W STANDARDZIE

UWAGA: SCHODY NA PODDASZE NIE SĄ W STANDARDZIE

Prawa autorskie dotyczące projektów przestanych przez firmę Igor Białorucki Biuro Projektowe są objęte ustawą o prawie autorskim i prawach pokrewnych z dnia 4 lutego 1994 roku. Przedstawiony projekt nie może być powielany, modyfikowany, wykorzystywany w całości lub części bez pisemnej autoryzacji Igor Białorucki Biuro Projektowe.