
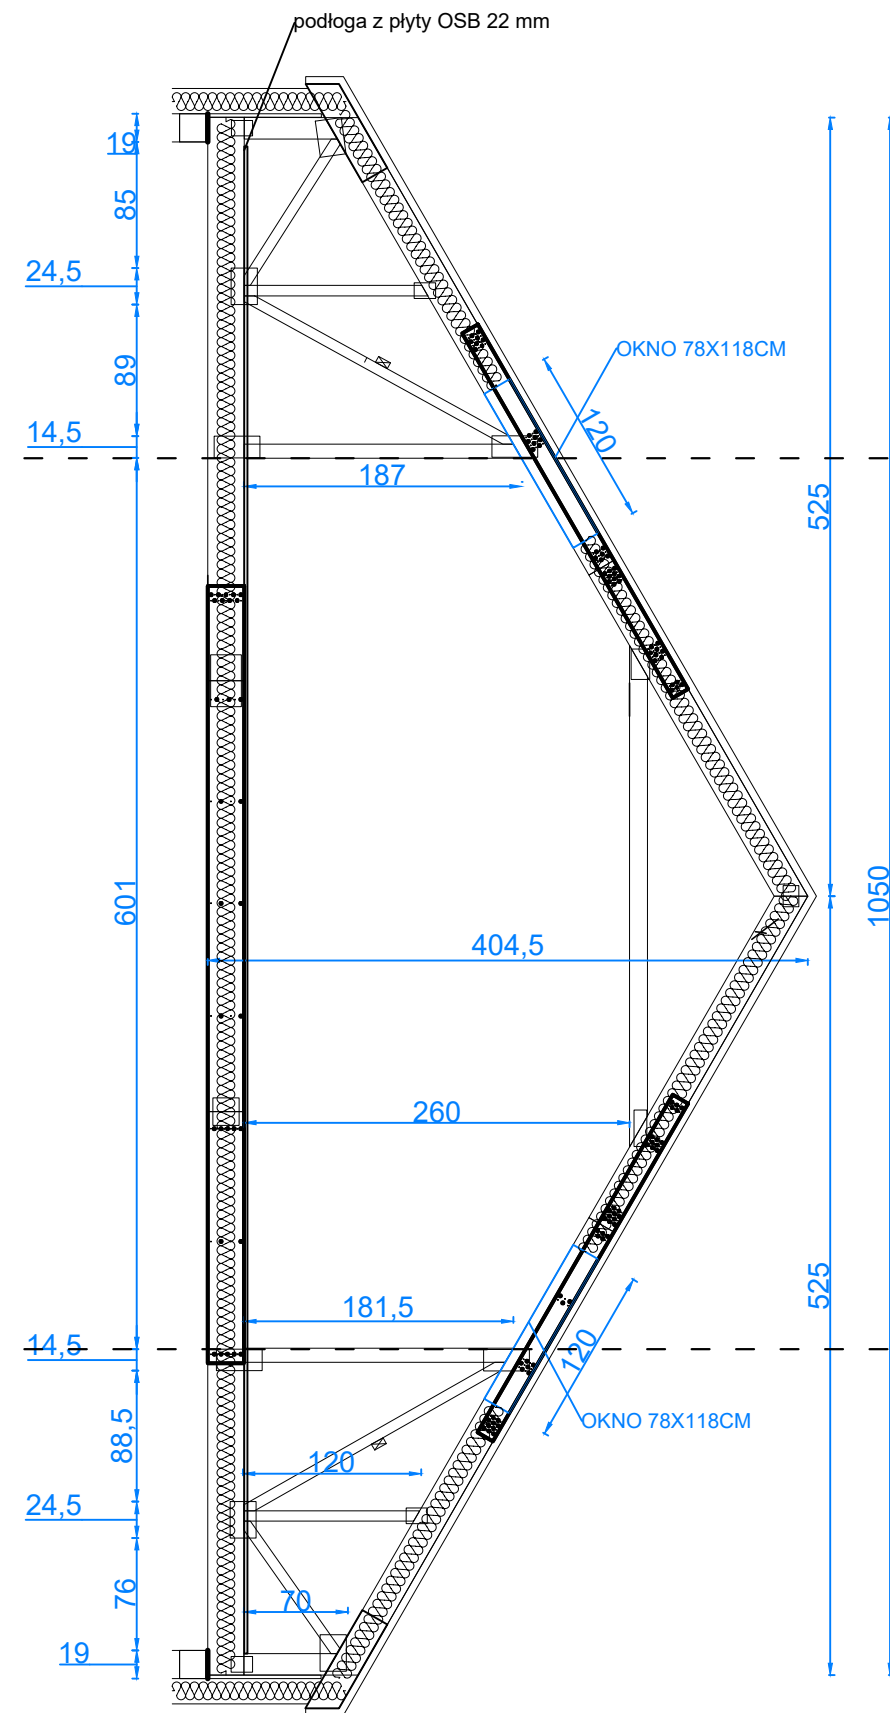


OSIEDLE DOMÓW ENERGOOSZCZĘDNYCH UL. HAJDUCZKA W DAWIDACH BANKOWYCH

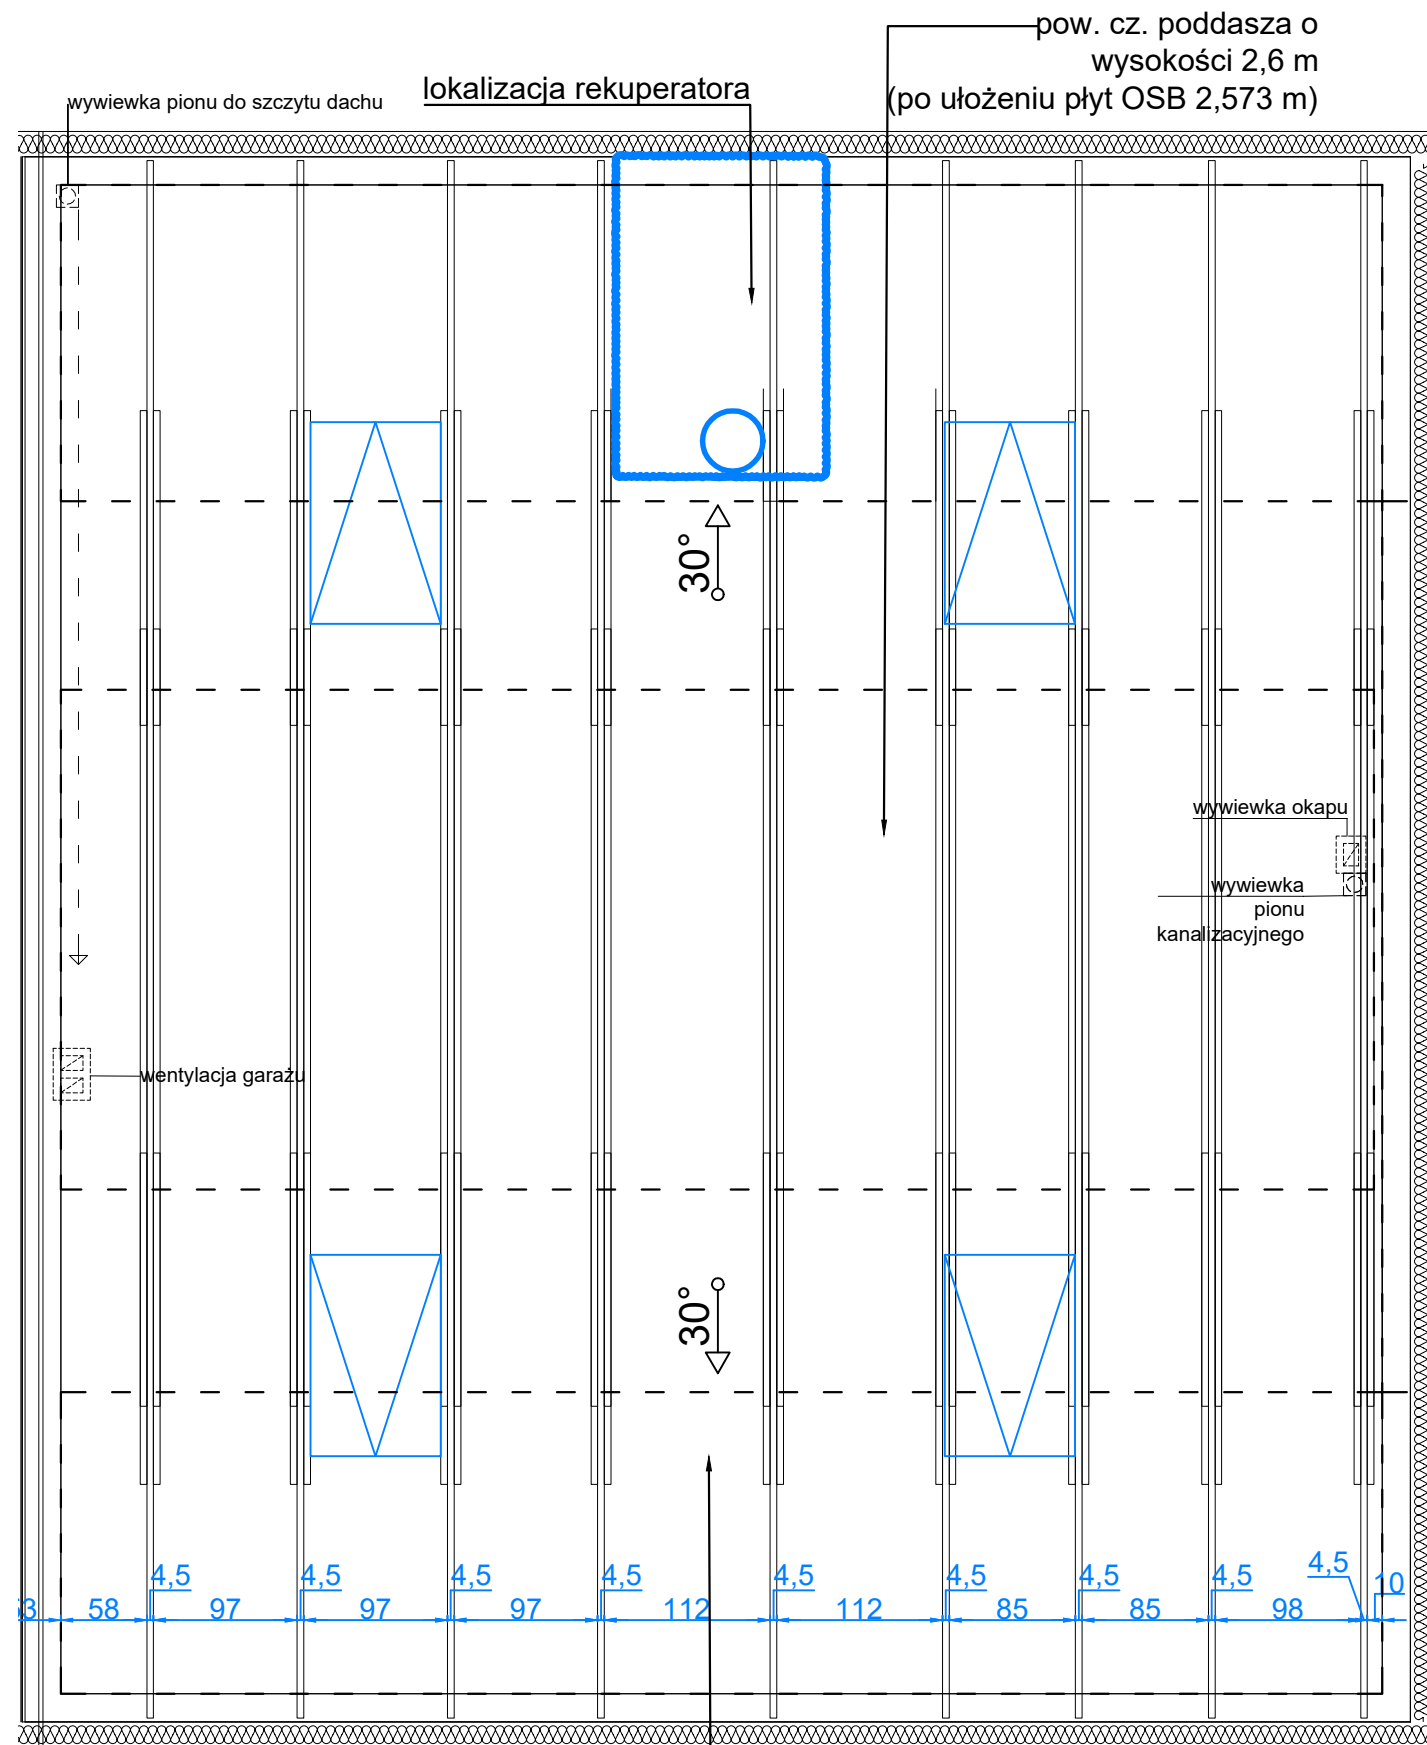

Powierzchnia poddasza nieużytkowego:

po podłodze=	90,6
H>1,87m	53,5
H=2,57m	29,8

Od powyższych powierzchni należy odjąć powierzchnię schodów

INWESTYCJA:	OSIEDLE DOMÓW ENERGOOSZCZĘDNYCH UL. HAJDUCZKA
INWESTOR	ATRIUMDOM SP. Z O.O. SP. K. atriumdom.pl UL. MYSZKI POLNEJ 1 05-506 LESZNOWOLA e-mail:biuro@atriumdom.pl tel. 575701755
NAZWA RYS.	RZUT I PRZEKRÓJ PODDASZA TYP XL-L odp. dla bud. nr 28,37,56,65,76,77
DATA	2024

- UWAGI:
1. ARANŻACJA PRZESTRZENI PODDASZA NIEUŻYTKOWEGO WE WŁASNYM ZAKRESIE PRZEZ KLIENTA (ŚCIANY G-K)
 2. WYMIARY POMIESZCZEŃ, LOKALIZACJA PRZYBORÓW SANITARNYCH, ROZMIESZCZENIE PUNKTÓW OŚWIETLENIOWYCH ITP. DOTYCZĄ STANU PRZED TYNKAMI, MOGĄ WYSTĄPIĆ NIEWIELKIE RÓŻNICE WYMIARÓW I USYTUOWANIA ELEMENTÓW, POWSTAŁE W TOKU PRAC BUDOWLANYCH.
 3. PRZED ROZPOCZĘCIEM PROJEKTOWANIA WNĘTRZ ZAŁĘCA SIĘ DOKONANIE INWENTARYZACJI
 4. PODDASZE W STANIE SUROWYM - W STANDARDZIE WYŁĄCZNIE PODEJŚCIA DO INSTALACJI
 5. SCHODY NA PODDASZE NIE SĄ W STANDARDZIE

pow. cz. poddasza o wysokości PONIŻEJ 1,815 m.
TECHNICZNA Z KRATOWNICĄ I INSTALACJĄ REKUPERACJI (po ułożeniu płyt OSB 1,788 m)

ul. Hajduczka

UWAGA: SCHODY NA PODDASZE NIE SĄ W STANDARDZIE

Prawa autorskie dotyczące projektów przestanych przez firmę Igor Białorucki Biuro Projektowe są objęte ustawą o prawie autorskim i prawach pokrewnych z dnia 4 lutego 1994 roku. Przedstawiony projekt nie może być powielany, modyfikowany, wykorzystywany w całości lub części bez pisemnej autoryzacji Igor Białorucki Biuro Projektowe.