


OSIEDLE DOMÓW ENERGOOSZCZĘDNYCH

UL. HAJDUCZKA W DAWIDACH BANKOWYCH



DOM NR 54 TYP S


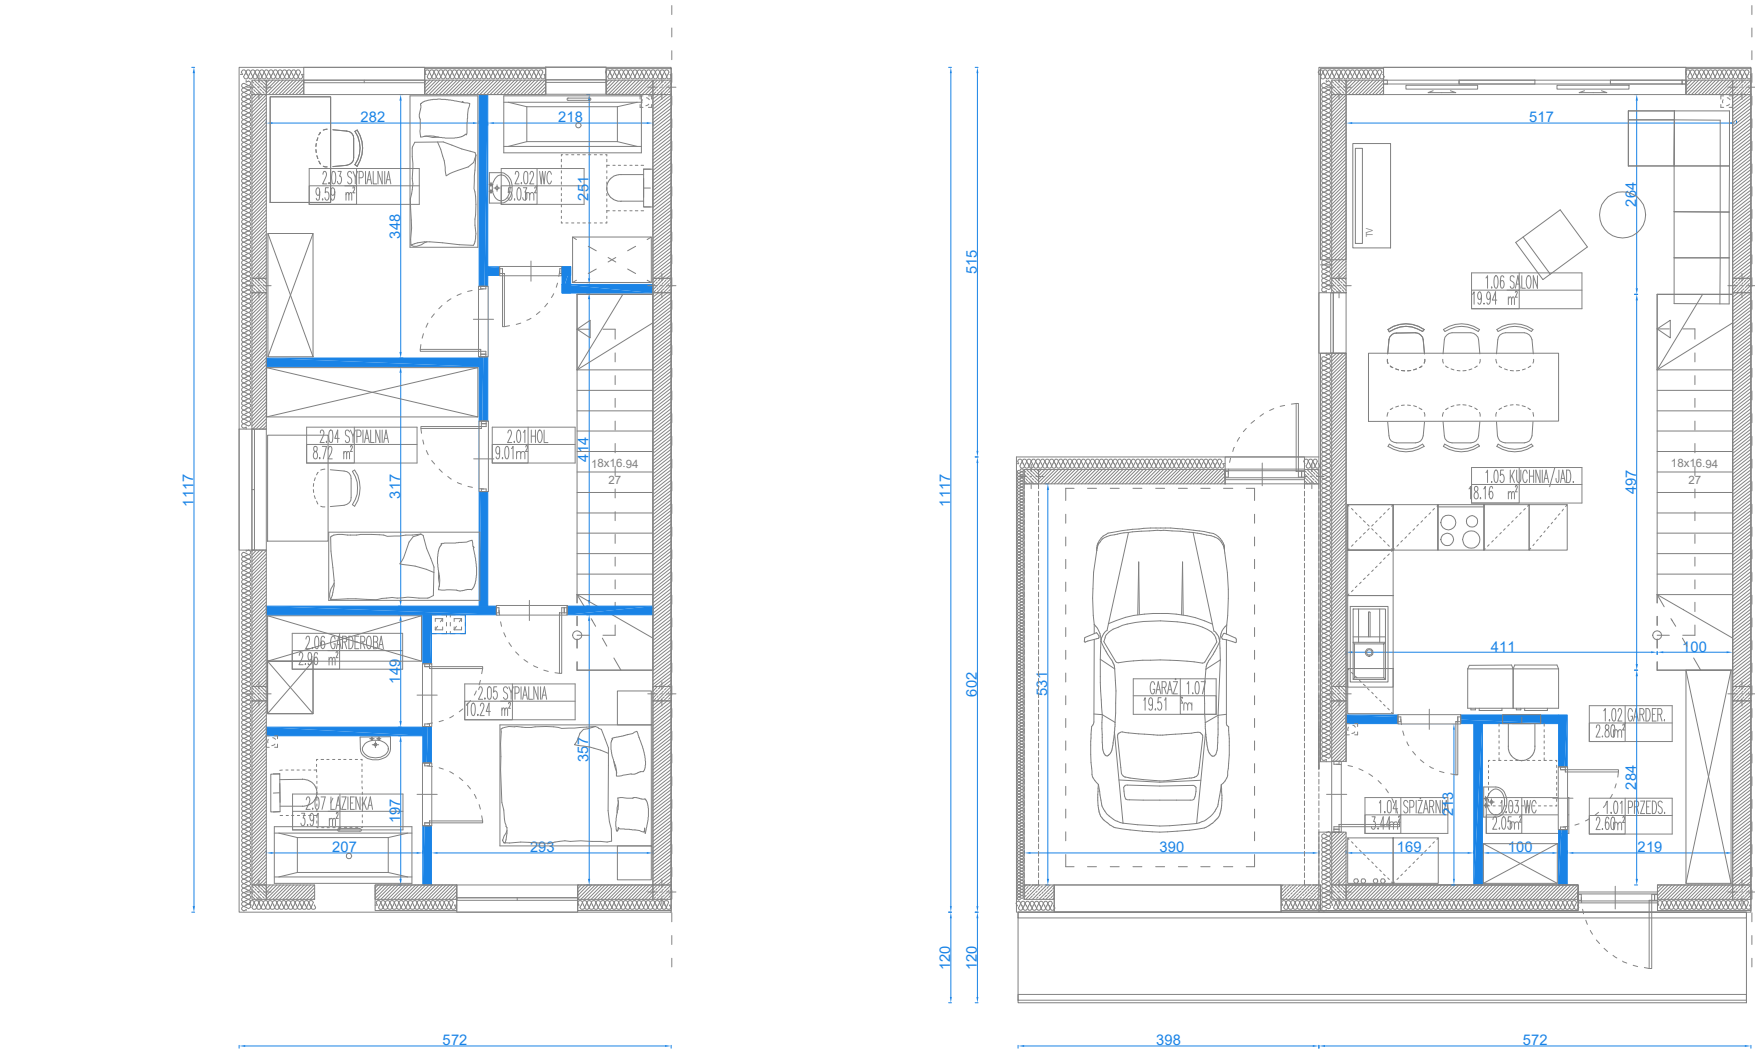


PARTER		
nr	pomieszczenie	powierzchnia użytkowa (m2)
1.1	przedsiónek	2,60
1.2	garderoba	2,80
1.3	wc	2,05
1.4	spiżarnia	3,44
1.5	kuchnia/jadalnia	18,16
1.6	salon	19,94
1.7	garaż	19,51
suma parter		68,50

PIĘTRO		
nr	pomieszczenie	powierzchnia użytkowa (m2)
2.1	hol	9,01
2.2	łazienka	5,03
2.3	sypialnia	9,59
2.4	sypialnia	8,72
2.5	sypialnia	10,24
2.6	garderoba	2,96
2.7	łazienka	3,91
suma piętro		49,46

suma całości 117,96

powierzchnia działki 262 m2
powierzchnia ogródka i m. postojowego 174 m2

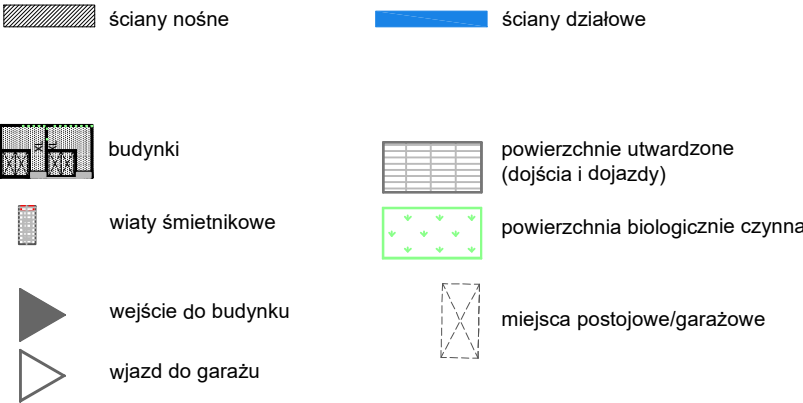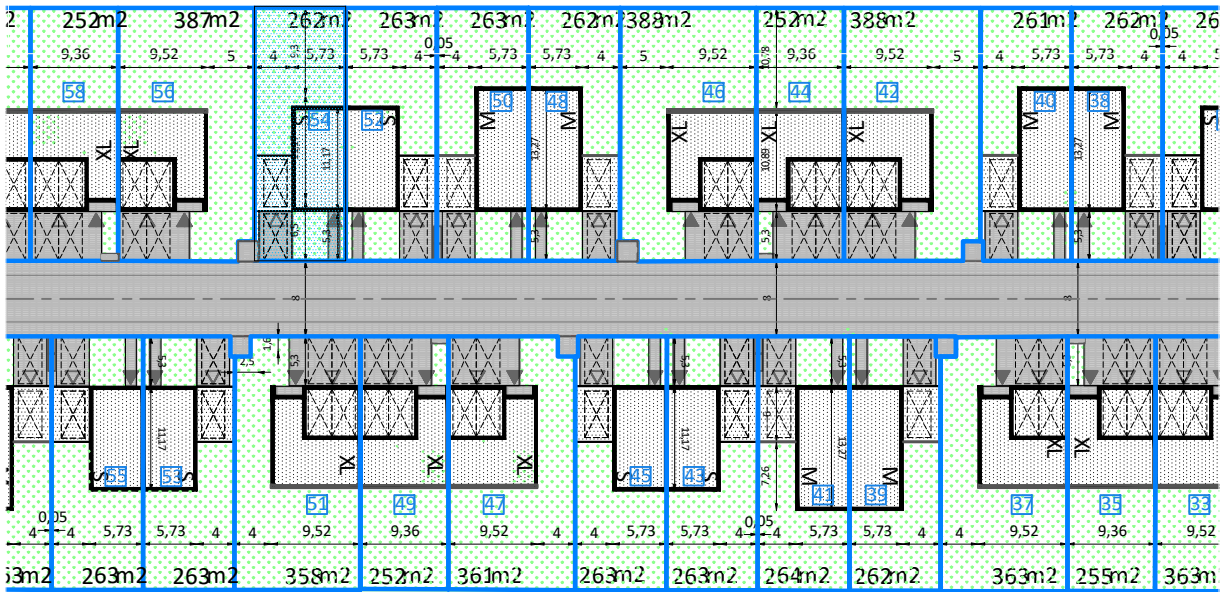

UWAGI:

1. PODANE POWIERZCHNIE UŻYTKOWE DOTYCZĄ STANU PO TYNKACH GRUBOŚCI 2 CM I SĄ OBLICZANE W ŚWIETLE ŚCIAN DZIAŁOWYCH, WG. NORMY PN-ISO-9836-1997, MAJĄ CHARAKTER ORIENTACYJNY I MOGĄ ULEC ZMIANIE W TOKU PRAC BUDOWLANYCH.
2. WYMIARY POMIESZCZEŃ, LOKALIZACJA PRZYBORÓW SANITARNYCH, ROZMIESZCZENIE PUNKTÓW OŚWIETLENIOWYCH ITP. PODANO ZGODNIE Z PROJEKTEM BUDOWLANYM DOTYCZĄ STANU PRZED TYNKAMI. MOGĄ WYSTĄPIĆ NIEWIELKIE RÓŻNICE WYMIARÓW I USYTUOWANIA ELEMENTÓW, POWSTAŁE W TOKU PRAC BUDOWLANYCH.
3. ARANŻACJA ŚCIAN DZIAŁOWYCH MOŻE PODLEGAĆ DOWOLNYM ZMIANOM NA WNIOSEK NABYWCY
4. PRZEDSTWIONE WIZUALIZACJE MAJĄ CHARAKTER POGLĄDOWY, WYGLĄD BUDYNKU I BEZPOŚREDNIEGO OTOCZENIA MOŻE ULEC PEWNYM ZMIANOM NA ETAPIE REALIZACJI INWESTYCJI, WIZUALIZACJE NIE PRZEDSTAWIAJĄ WŁAŚCIWOŚCI INWESTYCJI ORAZ NIE STANOWIĄ PRÓBKÓW LUB WZORU



Inwestor: ATRIUMDOM sp. z o.o. sp. k., atriумdom.pl
05-506 Lesznów, e-mail: biuro@atriумdom.pl, tel. 575701755